


PISO 11: 1

Áreas verdes

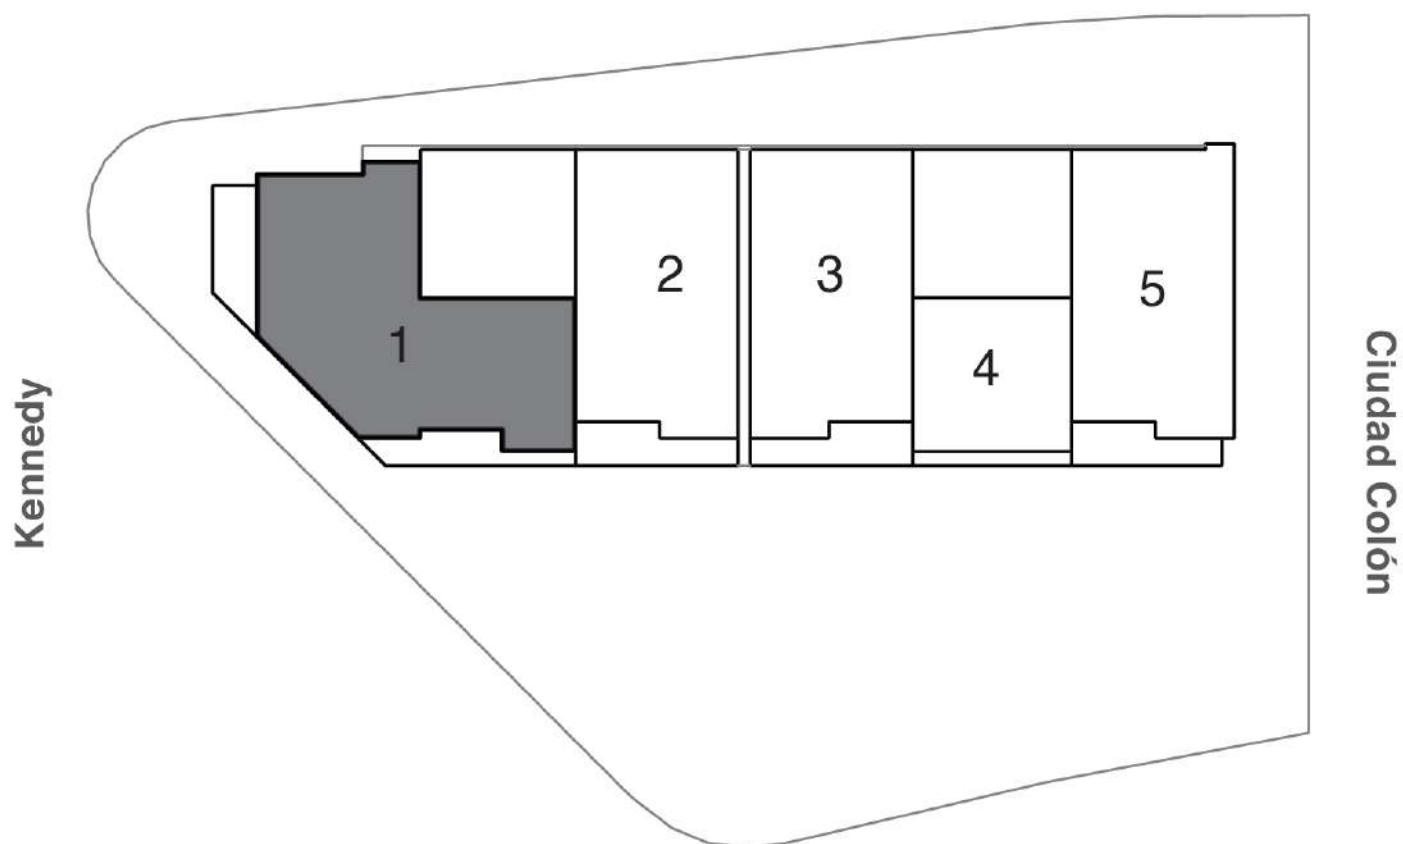

SANTA FE TOWER

PISO 11

DEPARTAMENTO 1101



CERRO EXISTENTE



Los presentes planos pueden sufrir modificaciones en función de los estudios técnicos finales y de las adaptaciones que deban hacerse durante los procesos de construcción o de venta del proyecto y son discrecionales por parte del promotor, por tanto las dimensiones establecidas podrán tener variaciones.

El mobiliario, equipamiento y electrodomésticos no se incluyen en la venta y han sido dibujados con fines representativos.

1101
 Sup. útil = 149,02 m²
 Terraza = 28,44 m²

URDENOR



OBRA:
SANTA FE TOWER
 Guayaquil-Ecuador

DISEÑO
 ARQUITECTÓNICO:

 PRONOBIS S.A.

APROBADO POR
 RESPONSABILIDAD TÉCNICA:

 PRONOBIS S.A.

CLIENTE:

ESCALA:
 1:100


FECHA:
 FEBRERO 2021

LÁMINA:
1101
 DETALLE

SANTA FE TOWER SUBSUELO 1 PARQUEO P13



CERRO EXISTENTE

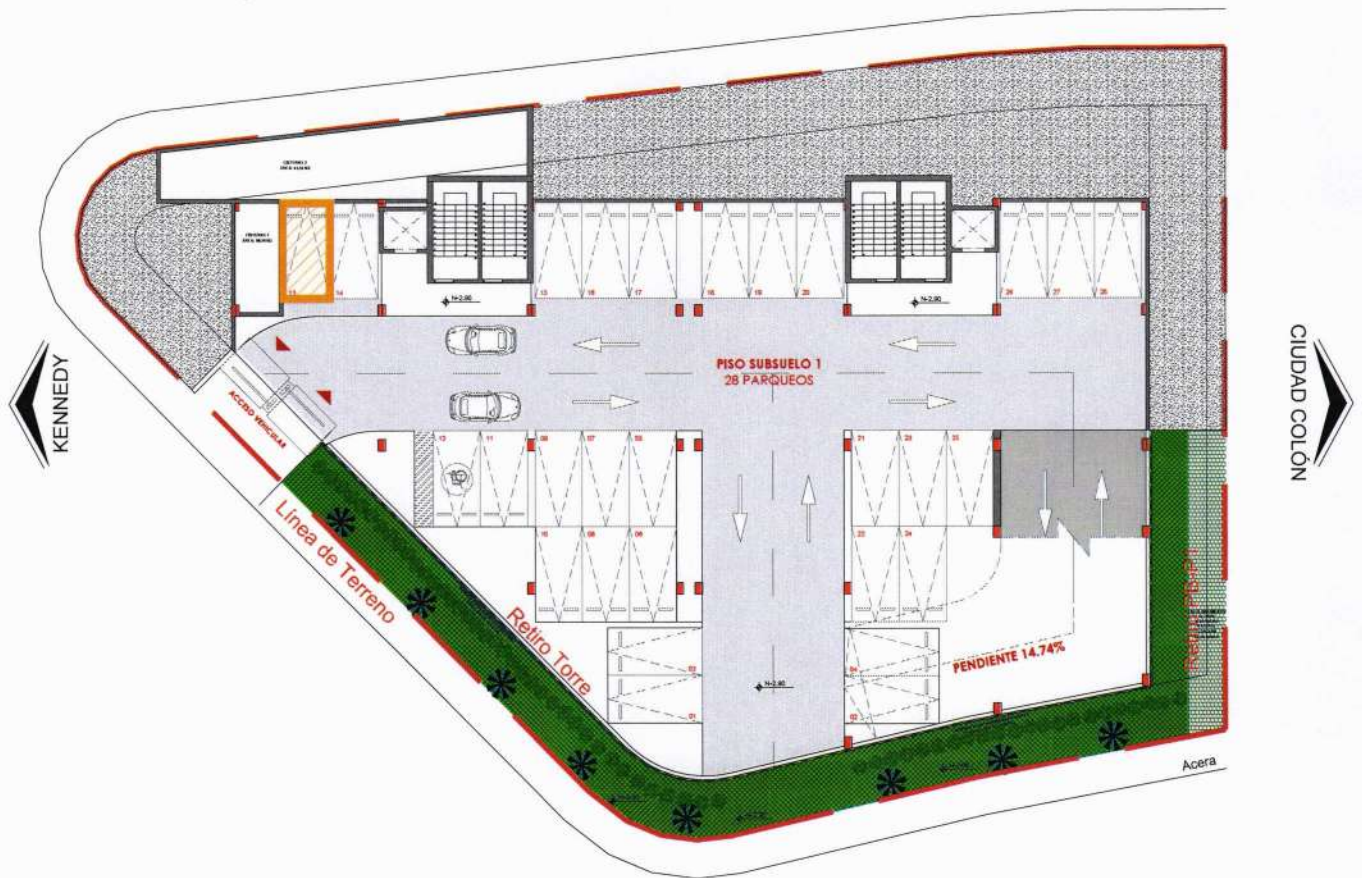

Los presentes planos pueden sufrir modificaciones en función de los estudios técnicos finales y de las adaptaciones que deban hacerse durante los procesos de construcción o de venta del proyecto y son discrecionales por parte del promotor, por tanto las dimensiones establecidas podrán tener variaciones.

El mobiliario, equipamiento y electrodomésticos no se incluyen en la venta y han sido dibujados con fines representativos.

URDENOR



OBRA:
SANTA FE TOWER
Guayaquil-Ecuador

DISEÑO
ARQUITECTÓNICO:

PRONOBIS S.A.

APROBADO POR
RESPONSABLE TÉCNICO:

PRONOBIS S.A.

CLIENTE:

ESCALA:
1:400

FECHA:
FEBRERO 2021

LÁMINA:
S1

SANTA FE TOWER SUBSUELO 1 PARQUEO P14



CERRO EXISTENTE



Los presentes planos pueden sufrir modificaciones en función de los estudios técnicos finales y de las adaptaciones que deban hacerse durante los procesos de construcción o de venta del proyecto y son discrecionales por parte del promotor, por tanto las dimensiones establecidas podrán tener variaciones.

El mobiliario, equipamiento y electrodomésticos no se incluyen en la venta y han sido dibujados con fines representativos.

URDENOR



OBRA:
SANTA FE TOWER
Guayaquil-Ecuador

DISEÑO
ARQUITECTÓNICO:

PRONOBIS S.A.

APROBADO POR
RESPONSABLE TÉCNICO:

PRONOBIS S.A.

CLIENTE:

ESCALA:

1:400

FECHA:


FEBRERO 2021

LÁMINA:

S1

PISO 11: 2

Áreas verdes

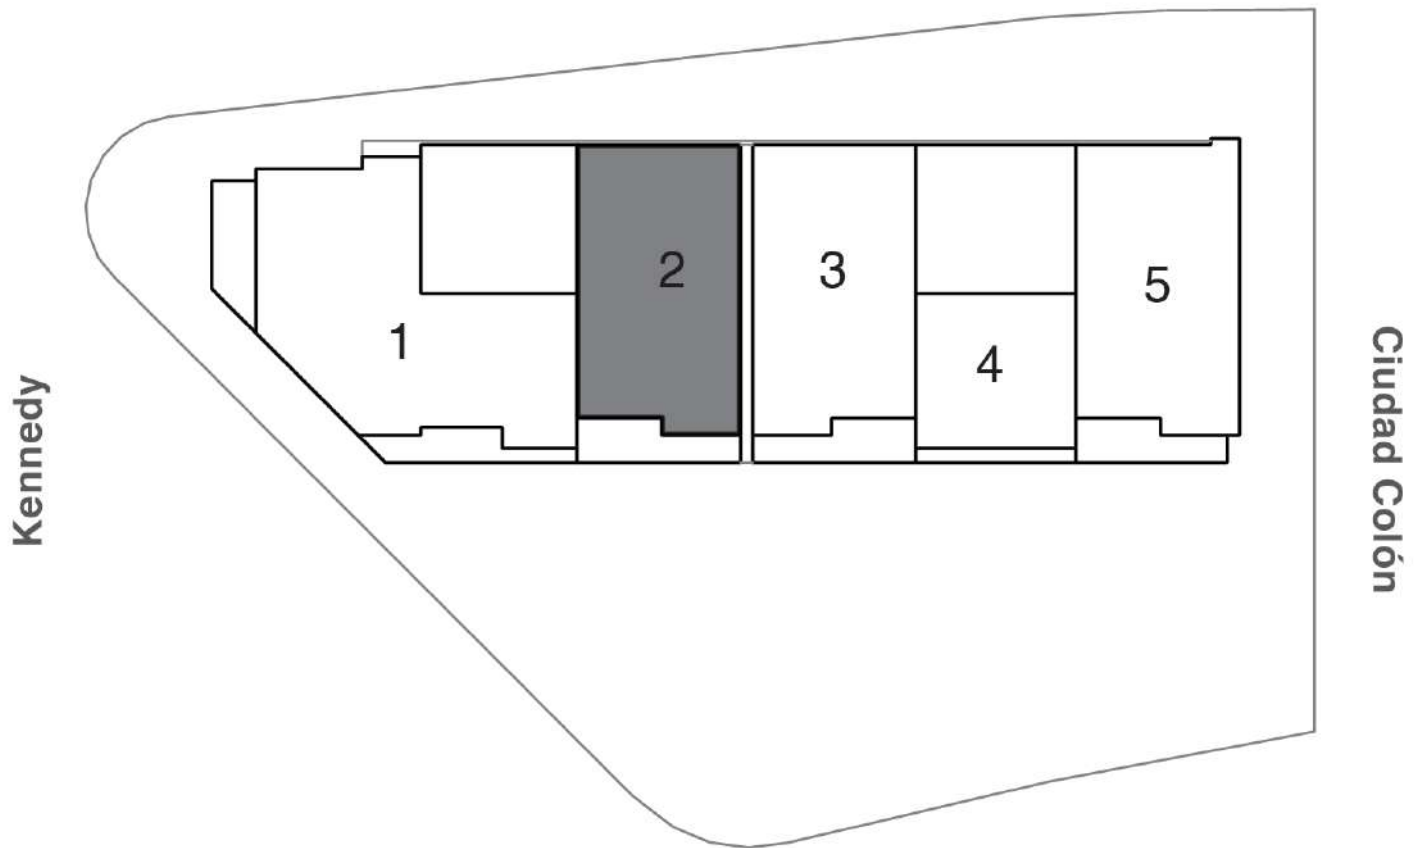


SANTA FE TOWER

PISO 11

DEPARTAMENTO 1102



CERRO EXISTENTE

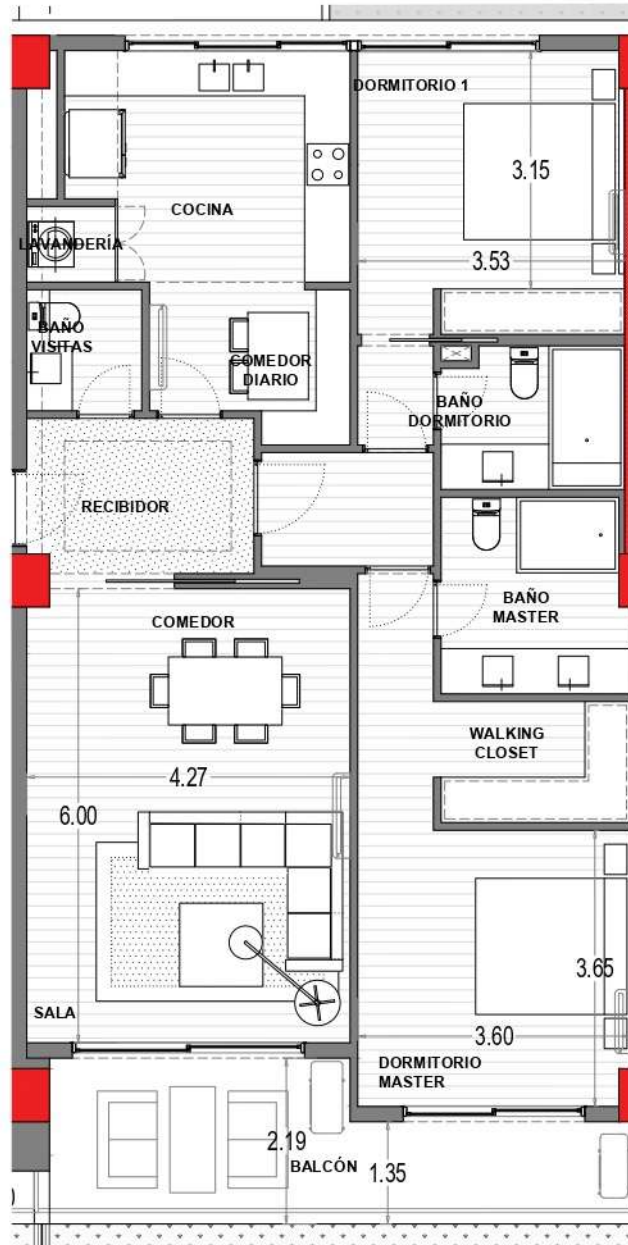

DEPARTAMENTO 1101

DEPARTAMENTO 1103

Los presentes planos pueden sufrir modificaciones en función de los estudios técnicos finales y de las adaptaciones que deban hacerse durante los procesos de construcción o de venta del proyecto y son discrecionales por parte del promotor, por tanto las dimensiones establecidas podrán tener variaciones.

El mobiliario, equipamiento y electrodomésticos no se incluyen en la venta y han sido dibujados con fines representativos.

URDENOR

1102

Sup. útil = 113,77 m²
Terraza = 14,40 m²



OBRA:
SANTA FE TOWER
Guayaquil-Ecuador

DISEÑO
ARQUITECTÓNICO:

PRONOBIS S.A.

APROBADO POR
RESPONSABLE TÉCNICO:

PRONOBIS S.A.

CLIENTE:

ESCALA:
1:100

FECHA:
ENERO 2022

LÁMINA:

1102

DETALLE

SANTA FE TOWER SUBSUELO 1 PARQUEO P17



CERRO EXISTENTE



Los presentes planos pueden sufrir modificaciones en función de los estudios técnicos finales y de las adaptaciones que deban hacerse durante los procesos de construcción o de venta del proyecto y son discrecionales por parte del promotor, por tanto las dimensiones establecidas podrán tener variaciones.

El mobiliario, equipamiento y electrodomésticos no se incluyen en la venta y han sido dibujados con fines representativos.

URDENOR



OBRA:
SANTA FE TOWER
Guayaquil-Ecuador

DISEÑO
ARQUITECTÓNICO:

PRONOBIS S.A.

APROBADO POR
RESPONSABLE TÉCNICO:

PRONOBIS S.A.

CLIENTE:

ESCALA:
1:400


FECHA:
FEBRERO 2021

LÁMINA:

S1

PISO 11: 3

Áreas verdes

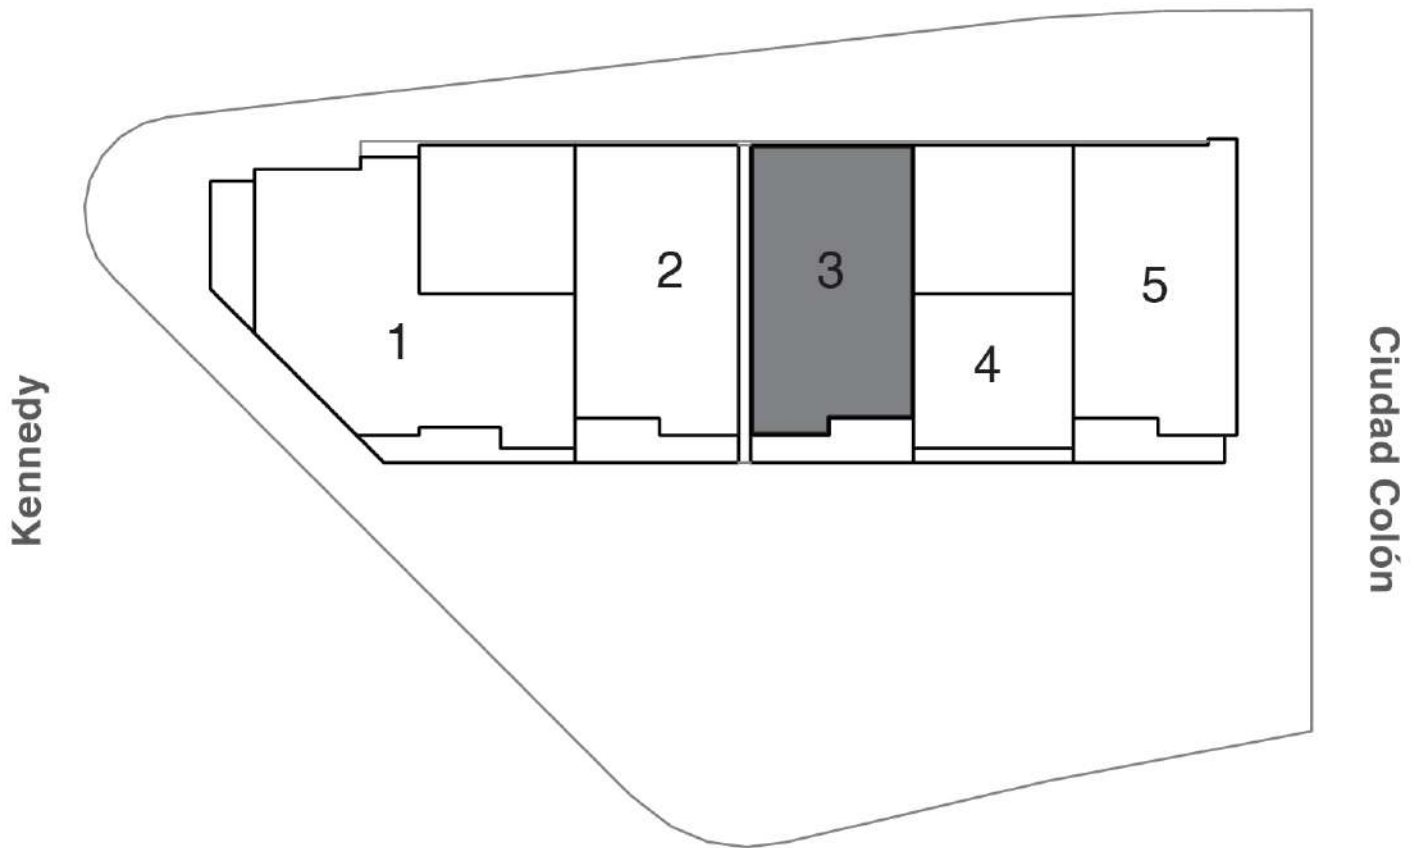

SANTA FE TOWER

PISO 11

DEPARTAMENTO 1103



CERRO EXISTENTE



DEPARTAMENTO 1102

SUITE 1104

Los presentes planos pueden sufrir modificaciones en función de los estudios técnicos finales y de las adaptaciones que deban hacerse durante los procesos de construcción o de venta del proyecto y son discrecionales por parte del promotor, por tanto las dimensiones establecidas podrán tener variaciones.

El mobiliario, equipamiento y electrodomésticos no se incluyen en la venta y han sido dibujados con fines representativos.

1103

Sup. util = 113,77 m²
Terraza = 14,40 m²

URDENOR



OBRA:
SANTA FE TOWER
Guayaquil-Ecuador

DISEÑO
ARQUITECTÓNICO:
PRONOBIS S.A.

APROBADO POR
RESPONSABLE TÉCNICO:
PRONOBIS S.A.

CLIENTE:


ESCALA:
1:100
FECHA:
ENERO 2022

LÁMINA:
1103
DETALLE

SANTA FE TOWER SUBSUELO 1 PARQUEO P05



CERRO EXISTENTE

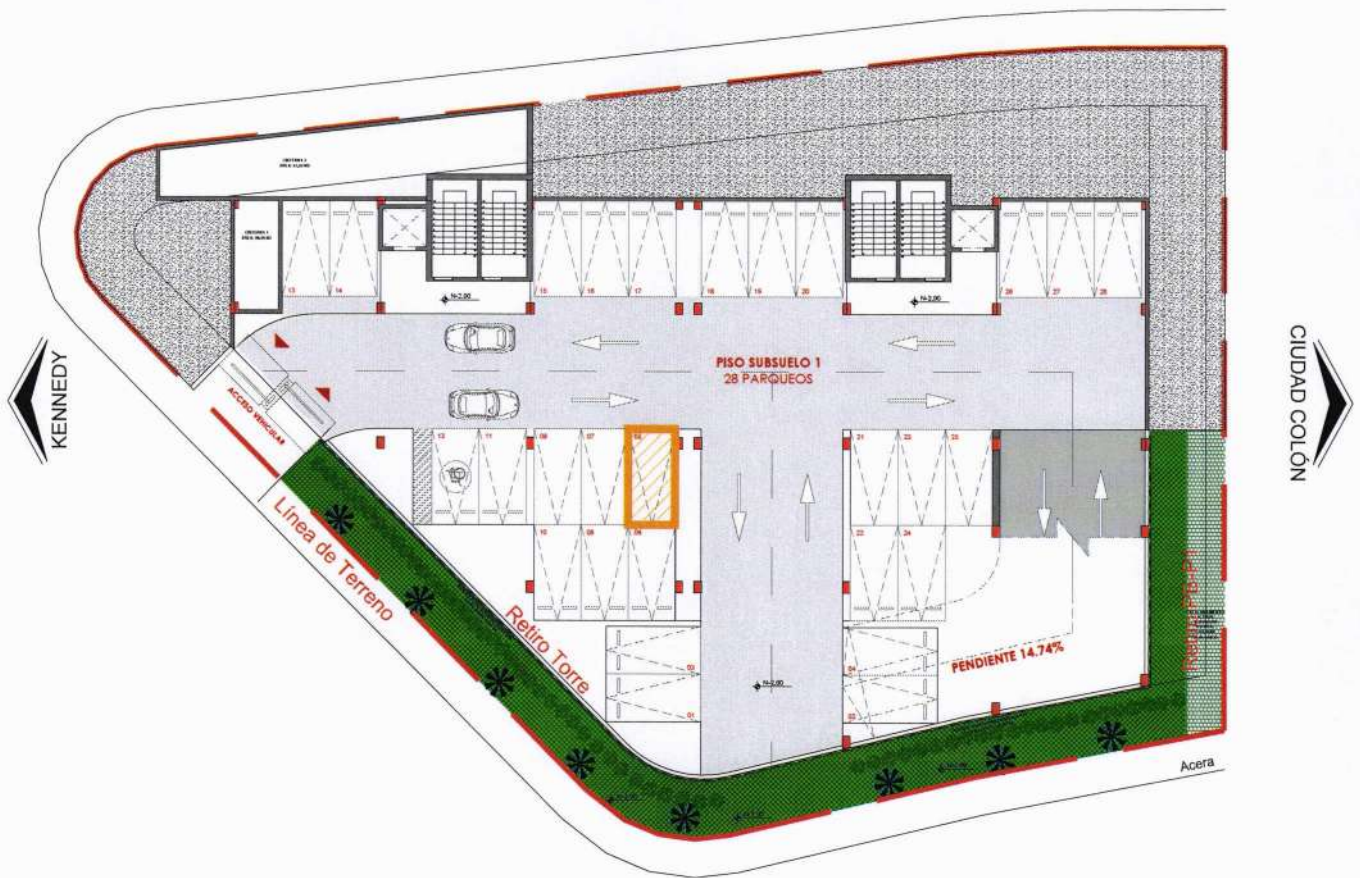

Los presentes planos pueden sufrir modificaciones en función de los estudios técnicos finales y de las adaptaciones que deban hacerse durante los procesos de construcción o de venta del proyecto y son discrecionales por parte del promotor, por tanto las dimensiones establecidas podrán tener variaciones.

El mobiliario, equipamiento y electrodomésticos no se incluyen en la venta y han sido dibujados con fines representativos.

URDENOR



OBRA:
SANTA FE TOWER
Guayaquil-Ecuador

DISEÑO
ARQUITECTÓNICO:

PRONOBIS S.A.

APROBADO POR
RESPONSABLE TÉCNICO:

PRONOBIS S.A.

CLIENTE:

ESCALA:
1:400

FECHA:
FEBRERO 2021


LÁMINA:

S1

SANTA FE TOWER SUBSUELO 1 PARQUEO P06



CERRO EXISTENTE

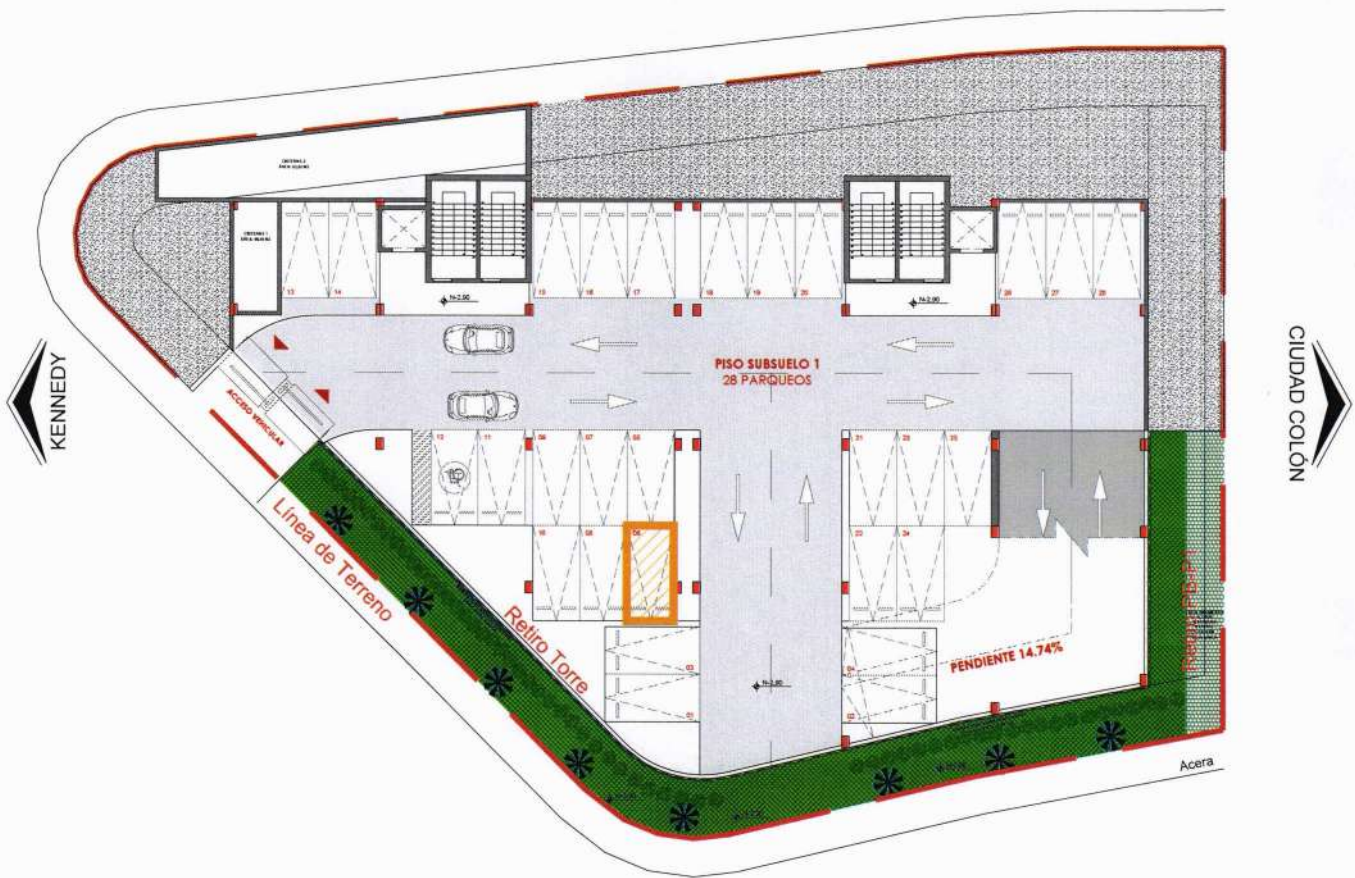

Los presentes planos pueden sufrir modificaciones en función de los estudios técnicos finales y de las adaptaciones que deban hacerse durante los procesos de construcción o de venta del proyecto y son discrecionales por parte del promotor, por tanto las dimensiones establecidas podrán tener variaciones.

El mobiliario, equipamiento y electrodomésticos no se incluyen en la venta y han sido dibujados con fines representativos.

URDENOR



OBRA:
SANTA FE TOWER
Guayaquil-Ecuador

DISEÑO
ARQUITECTÓNICO:

PRONOBIS S.A.

APROBADO POR
RESPONSABLE TÉCNICO:

PRONOBIS S.A.

CLIENTE:

ESCALA:
1:400


FECHA:
FEBRERO 2021

LÁMINA:

S1

PISO 11: 4

Áreas verdes

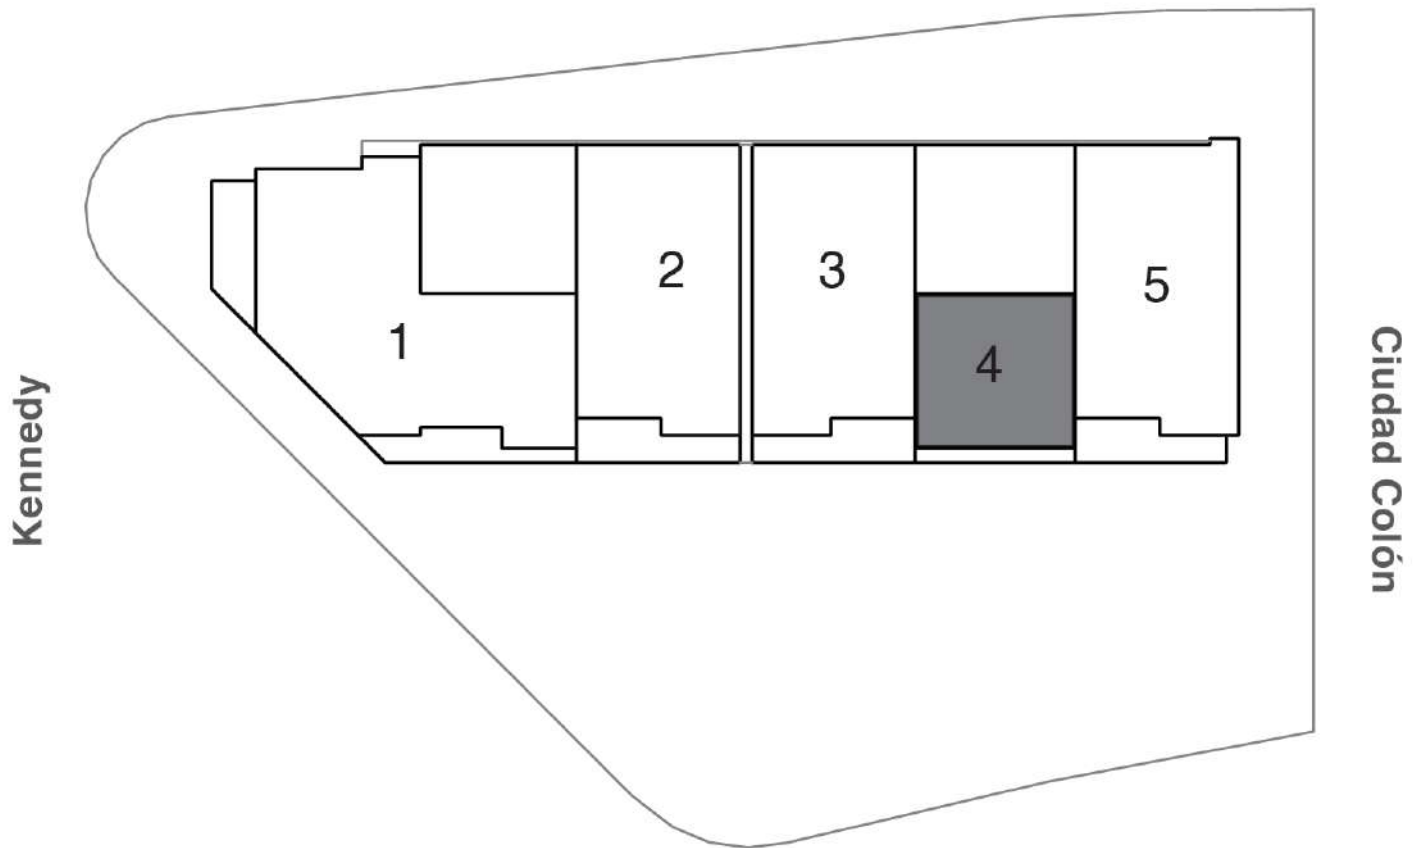


SANTA FE TOWER

PISO 11

SUITE 1104




 NÚCLEO DE ESCALERAS

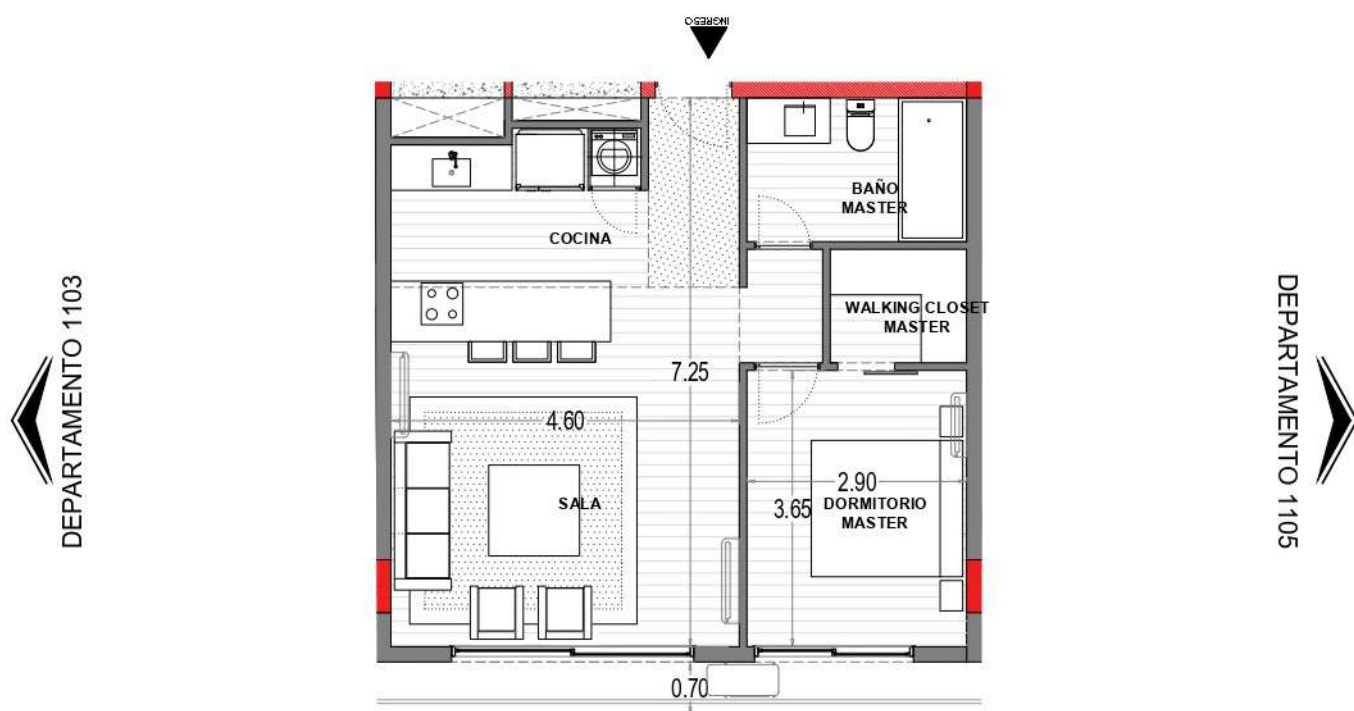

1104

Sup. util = 60,43 m²
 Terraza = 5,53 m²

Los presentes planos pueden sufrir modificaciones en función de los estudios técnicos finales y de las adaptaciones que deban hacerse durante los procesos de construcción o de venta del proyecto y son discrecionales por parte del promotor, por tanto las dimensiones establecidas podrán tener variaciones.

El mobiliario, equipamiento y electrodomésticos no se incluyen en la venta y han sido dibujados con fines representativos.

URDENOR




OBRA:
SANTA FE TOWER
 Guayaquil-Ecuador

DISEÑO
 ARQUITECTÓNICO:

PRONOBIS S.A.

APROBADO POR
 RESPONSABLE TÉCNICO:

PRONOBIS S.A.

CLIENTE:

ESCALA:
 1:100

FECHA:
 ENERO 2022

LÁMINA:

1104

DETALLE

SANTA FE TOWER

PLANTA BAJA

PARQUEO P45



CERRO EXISTENTE



Los presentes planos pueden sufrir modificaciones en función de los estudios técnicos finales y de las adaptaciones que deban hacerse durante los procesos de construcción o de venta del proyecto y son discrecionales por parte del promotor, por tanto las dimensiones establecidas podrán tener variaciones.

El mobiliario, equipamiento y electrodomésticos no se incluyen en la venta y han sido dibujados con fines representativos.

URDENOR



OBRA:
SANTA FE TOWER
Guayaquil-Ecuador

DISEÑO
ARQUITECTÓNICO:

PRONOBIS S.A.

APROBADO POR
RESPONSABLE TÉCNICO:

PRONOBIS S.A.

CLIENTE:

ESCALA:
1:400


FECHA:
FEBRERO 2021

LÁMINA:

PB

PISO 11: 5

Áreas verdes

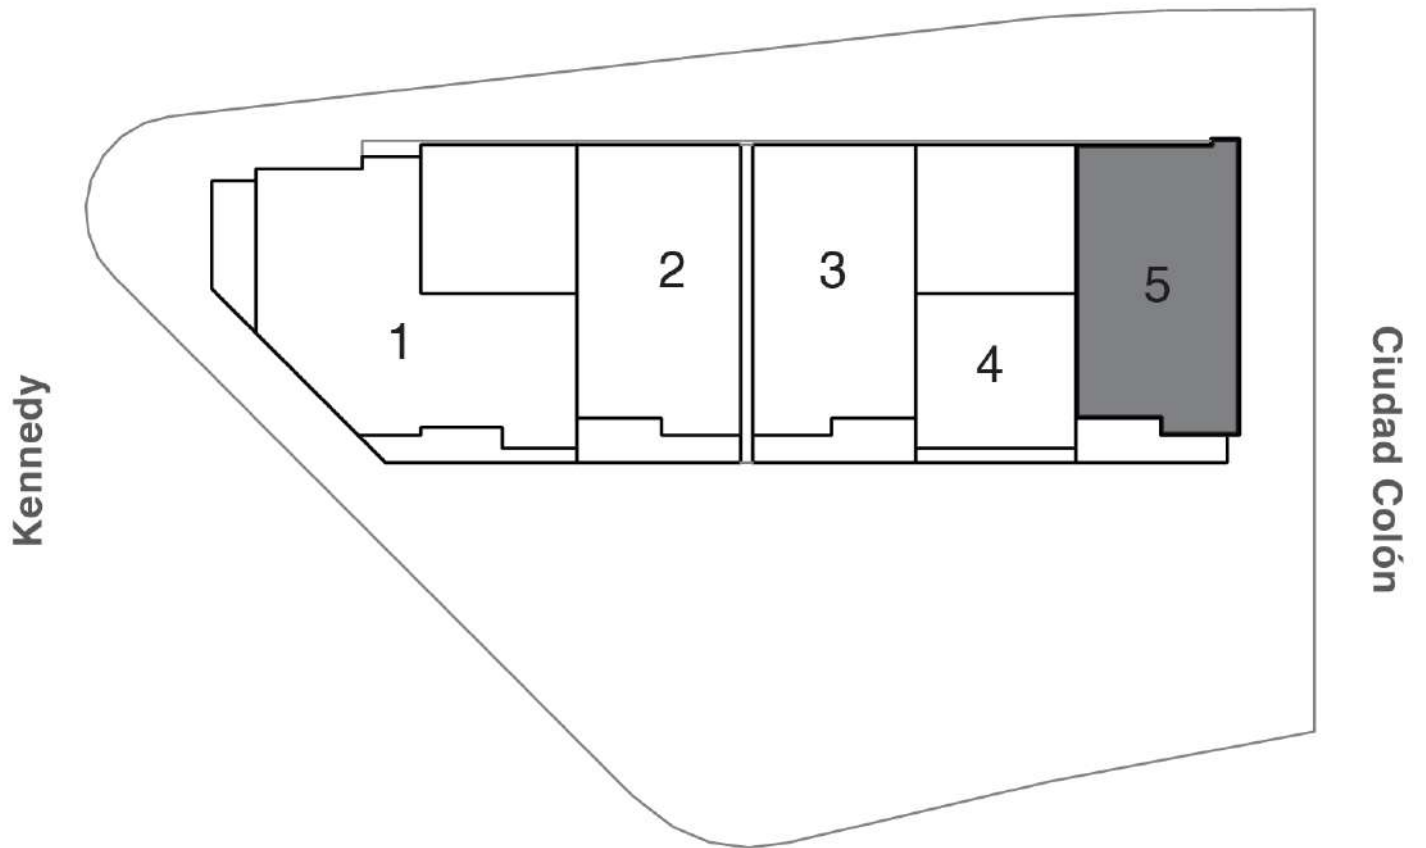



SANTA FE TOWER

PISO 11

DEPARTAMENTO 1105

CERRO EXISTENTE



SUITE 1104

CIUDAD COLÓN

Los presentes planos pueden sufrir modificaciones en función de los estudios técnicos finales y de las adaptaciones que deban hacerse durante los procesos de construcción o de venta del proyecto y son discrecionales por parte del promotor, por tanto las dimensiones establecidas podrán tener variaciones.

El mobiliario, equipamiento y electrodomésticos no se incluyen en la venta y han sido dibujados con fines representativos.

URDENOR

1105

Sup. útil = 113,68 m²
Terraza = 13,59 m²



OBRA:
SANTA FE TOWER
Guayaquil-Ecuador

DISEÑO
ARQUITECTÓNICO:

PRONOBIS S.A.

APROBADO POR
RESPONSABLE TÉCNICO:

PRONOBIS S.A.

CLIENTE:


ESCALA:
1:100

FECHA:
ENERO 2022

LÁMINA:

1105
DETALLE

SANTA FE TOWER SUBSUELO 1 PARQUEO P02

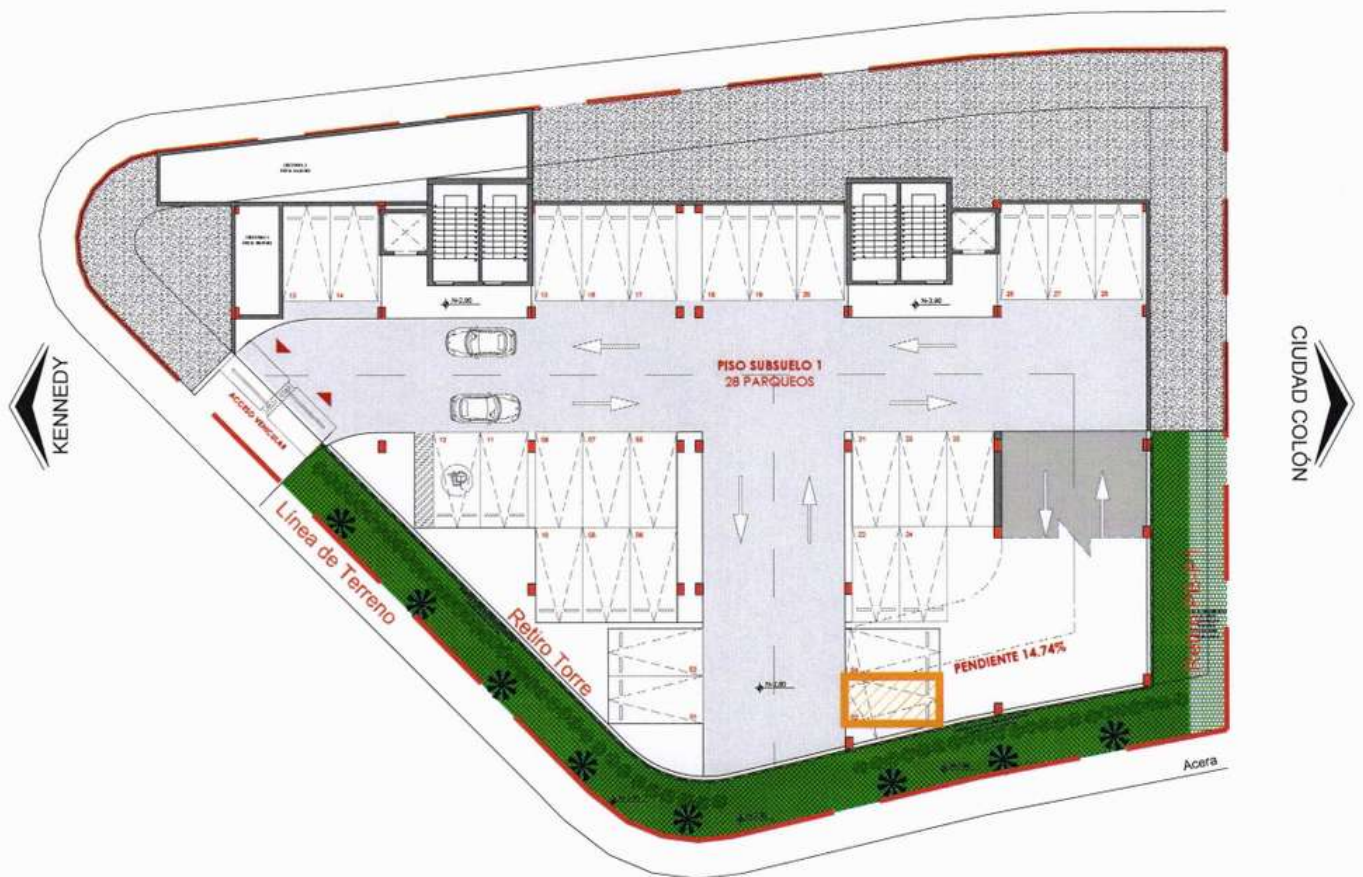

Los presentes planos pueden sufrir modificaciones en función de los estudios técnicos finales y de las adaptaciones que deban hacerse durante los procesos de construcción o de venta del proyecto y son discrecionales por parte del promotor, por tanto las dimensiones establecidas podrán tener variaciones.

El mobiliario, equipamiento y electrodomésticos no se incluyen en la venta y han sido dibujados con fines representativos.

URDENOR



OBRA:
SANTA FE TOWER
Guayaquil-Ecuador

DISEÑO
ARQUITECTÓNICO:

PRONOBIS S.A.

APROBADO POR
RESPONSABLE TÉCNICO:

PRONOBIS S.A.

CLIENTE:

ESCALA:
1:400

FECHA:
FEBRERO 2021

LÁMINA:

S1