


PISO 8: 2

Áreas verdes

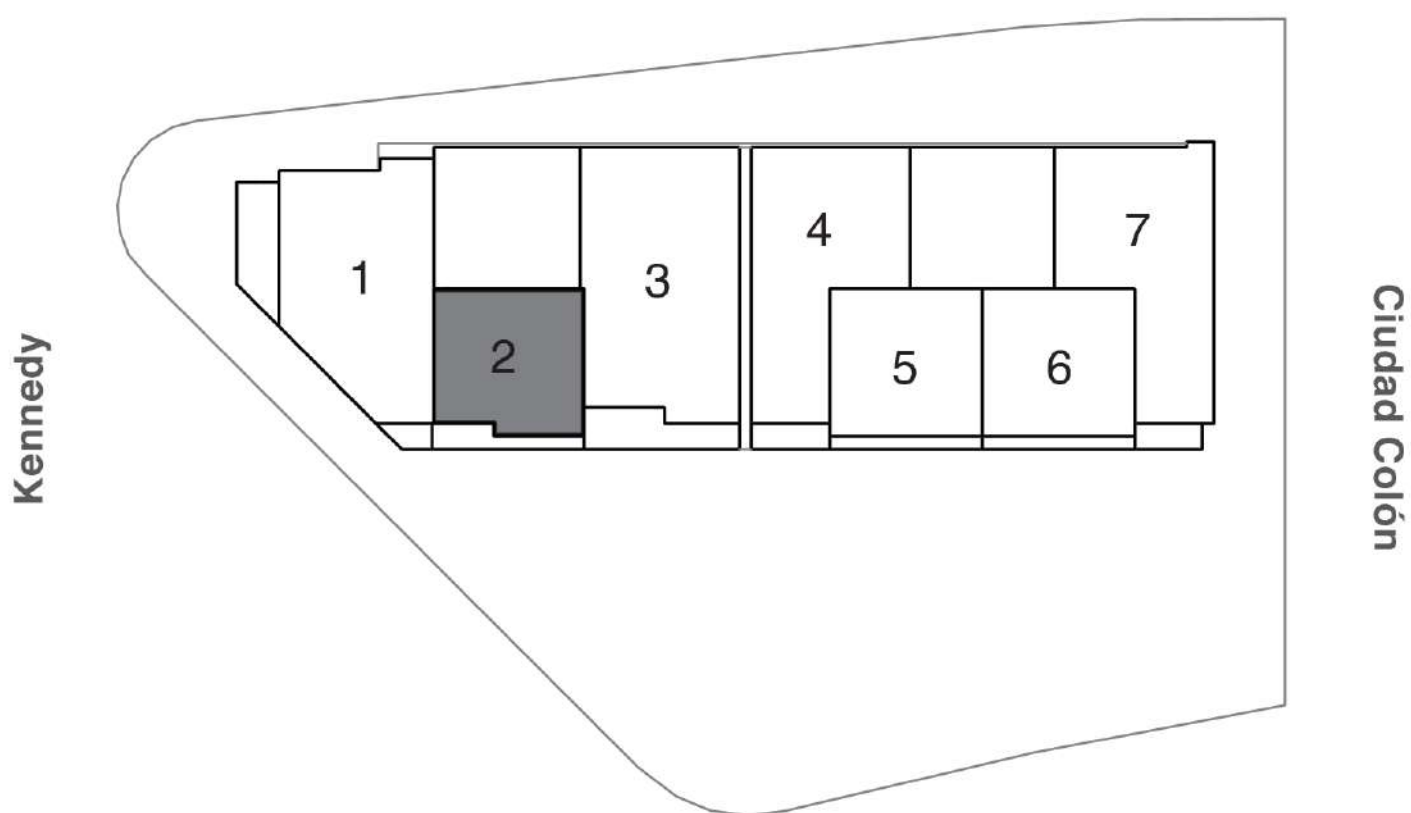

SANTA FE TOWER


PISO 8

SUITE 802




 NÚCLEO DE ESCALERAS

ORIENTACIÓN

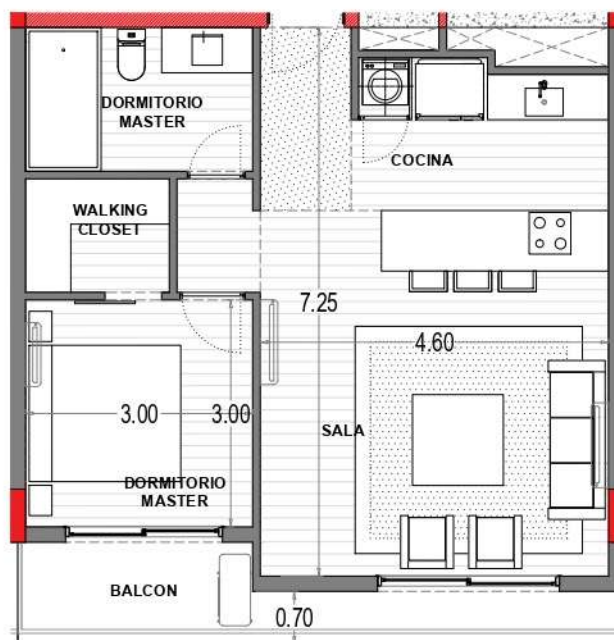

DEPARTAMENTO 801

DEPARTAMENTO 803

802

Sup. útil = 57,66 m²
 Terraza = 7,61 m²

Los presentes planos pueden sufrir modificaciones en función de los estudios técnicos finales y de las adaptaciones que deban hacerse durante los procesos de construcción o de venta del proyecto y son discrecionales por parte del promotor, por tanto las dimensiones establecidas podrán tener variaciones.

El mobiliario, equipamiento y electrodomésticos no se incluyen en la venta y han sido dibujados con fines representativos.

URDENOR



OBRA:
SANTA FE TOWER
 Guayaquil-Ecuador

DISEÑO
 ARQUITECTÓNICO:

PRONOBIS S.A.

APROBADO POR
 RESPONSABLE TÉCNICO:

PRONOBIS S.A.

CLIENTE:

ESCALA:
 1:100

FECHA:
 ENERO 2022

LÁMINA:

802

DETALLE

SANTA FE TOWER

PISO 1

PARQUEO P62



CERRO EXISTENTE



Los presentes planos pueden sufrir modificaciones en función de los estudios técnicos finales y de las adaptaciones que deban hacerse durante los procesos de construcción o de venta del proyecto y son discrecionales por parte del promotor, por tanto las dimensiones establecidas podrán tener variaciones.

El mobiliario, equipamiento y electrodomésticos no se incluyen en la venta y han sido dibujados con fines representativos.

URDENOR



OBRA:
SANTA FE TOWER
Guayaquil-Ecuador

DISEÑO
ARQUITECTÓNICO:

PRONOBIS S.A.

APROBADO POR
RESPONSABLE TÉCNICO:

PRONOBIS S.A.

CLIENTE:

ESCALA:
1:400


FECHA:
FEBRERO 2021

LÁMINA:

P1

PISO 8: 4

Áreas verdes

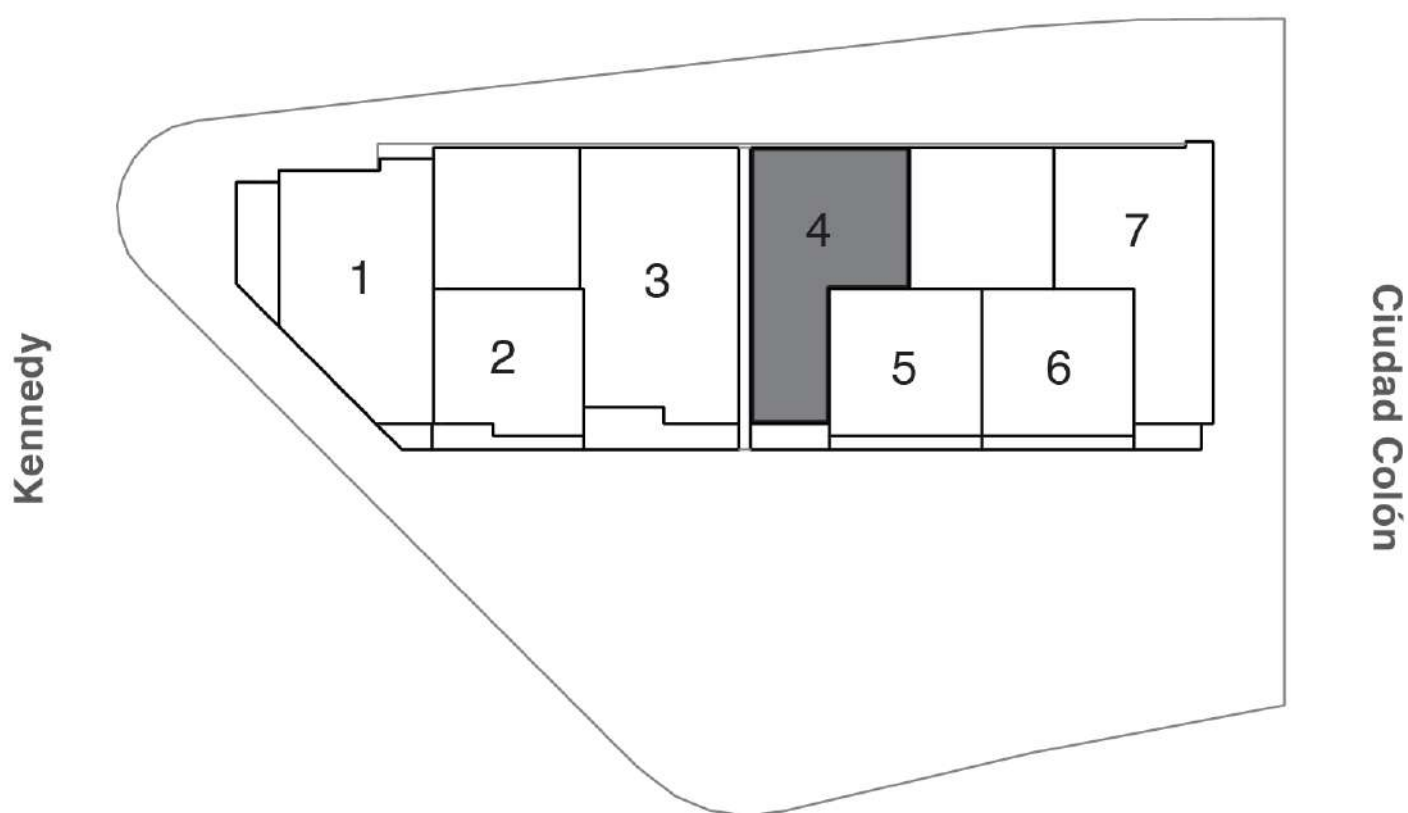


SANTA FE TOWER

PISO 8

DEPARTAMENTO 804




CERRO EXISTENTE

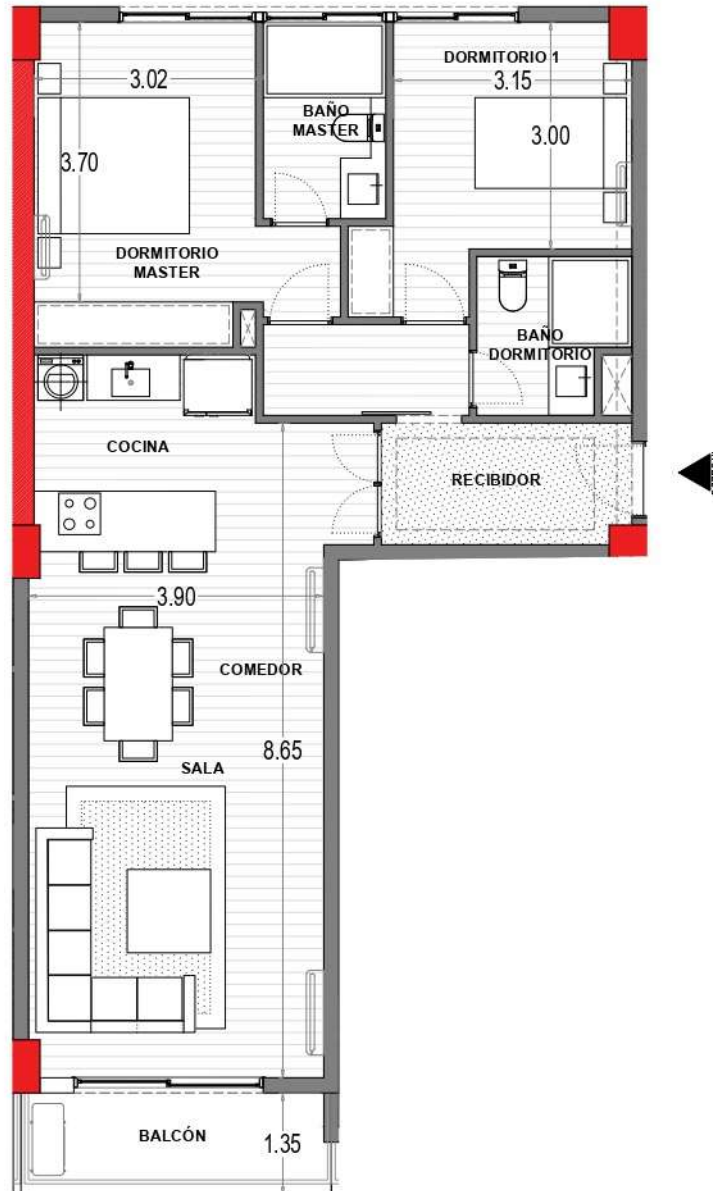

DEPARTAMENTO 803

SUITE 805

Los presentes planos pueden sufrir modificaciones en función de los estudios técnicos finales y de las adaptaciones que deban hacerse durante los procesos de construcción o de venta del proyecto y son discrecionales por parte del promotor, por tanto las dimensiones establecidas podrán tener variaciones.

El mobiliario, equipamiento y electrodomésticos no se incluyen en la venta y han sido dibujados con fines representativos.

URDENOR

804

Sup. útil = 88,90 m²
Terraza = 5,54 m²



OBRA:
SANTA FE TOWER
Guayaquil-Ecuador

DISEÑO
ARQUITECTÓNICO:

PRONOBIS S.A.

APROBADO POR
RESPONSABLE TÉCNICO:

PRONOBIS S.A.

CLIENTE:

ESCALA:
1:100

FECHA:
ENERO 2022

LÁMINA:

804

DETALLE

SANTA FE TOWER PLANTA BAJA PARQUEO P38'



CERRO EXISTENTE



Los presentes planos pueden sufrir modificaciones en función de los estudios técnicos finales y de las adaptaciones que deban hacerse durante los procesos de construcción o de venta del proyecto y son discrecionales por parte del promotor, por tanto las dimensiones establecidas podrán tener variaciones.

El mobiliario, equipamiento y electrodomésticos no se incluyen en la venta y han sido dibujados con fines representativos.

URDENOR



OBRA:
SANTA FE TOWER
Guayaquil-Ecuador

DISEÑO
ARQUITECTÓNICO:

PRONOBIS S.A.

APROBADO POR
RESPONSABLE TÉCNICO:

PRONOBIS S.A.

CLIENTE:

ESCALA:
1:400


FECHA:
FEBRERO 2021

LÁMINA:

PB

PISO 8: 5

Áreas verdes

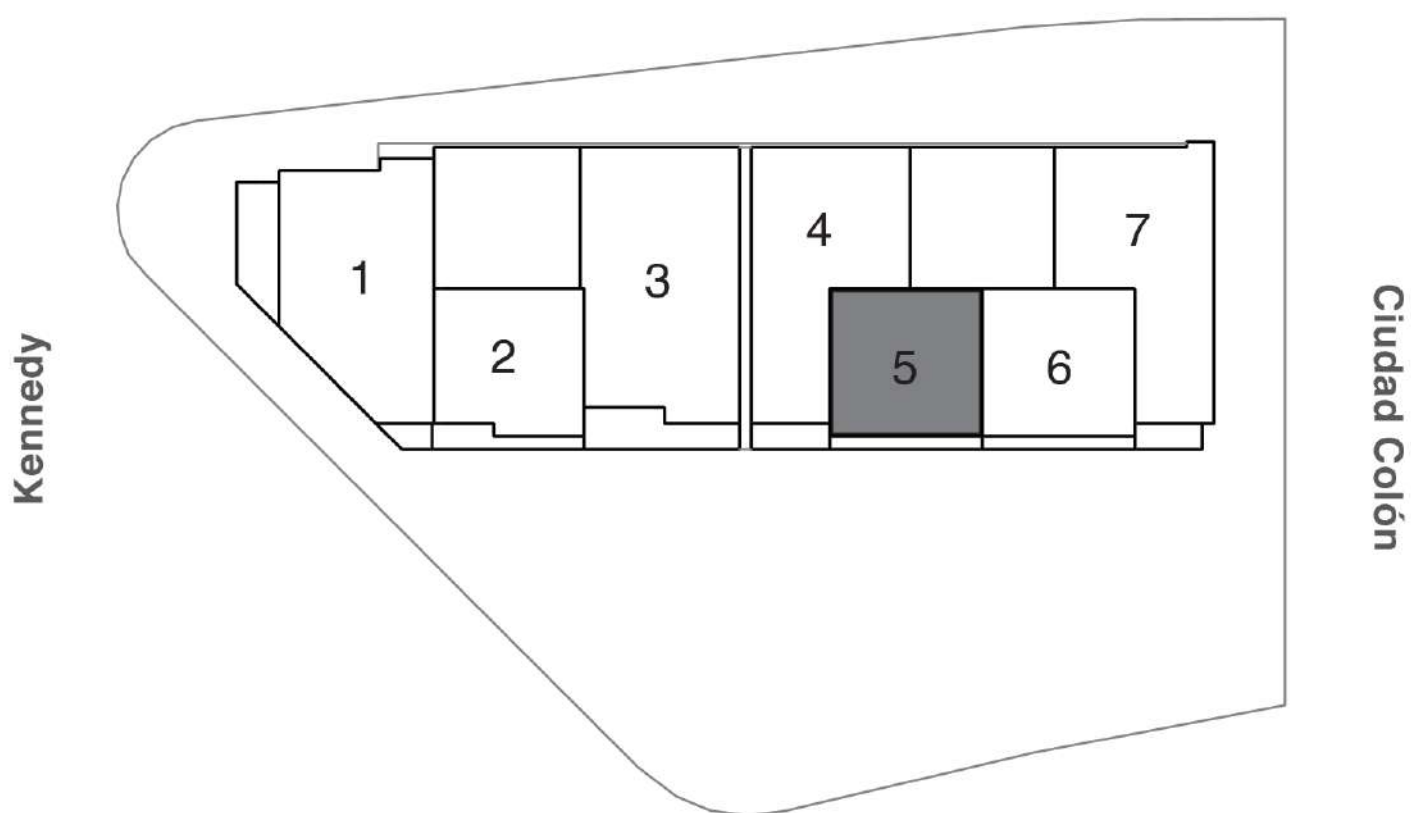



SANTA FE TOWER

PISO 8

SUITE 805



NÚCLEO DE ESCALERAS

DEPARTAMENTO 804



SUITE 806

805

Sup. útil = 61,17 m²
Terraza = 5,54 m²

Los presentes planos pueden sufrir modificaciones en función de los estudios técnicos finales y de las adaptaciones que deban hacerse durante los procesos de construcción o de venta del proyecto y son discrecionales por parte del promotor, por tanto las dimensiones establecidas podrán tener variaciones.

El mobiliario, equipamiento y electrodomésticos no se incluyen en la venta y han sido dibujados con fines representativos.

URDENOR



OBRA:
SANTA FE TOWER
Guayaquil-Ecuador

DISEÑO
ARQUITECTÓNICO:

PRONOBIS S.A.

APROBADO POR
RESPONSABLE TÉCNICO:

PRONOBIS S.A.

CLIENTE:

ESCALA:
1:100

FECHA:
ENERO 2022

LÁMINA:

805

DETALLE

SANTA FE TOWER

PISO 1

PARQUEO P53



CERRO EXISTENTE



Los presentes planos pueden sufrir modificaciones en función de los estudios técnicos finales y de las adaptaciones que deban hacerse durante los procesos de construcción o de venta del proyecto y son discrecionales por parte del promotor, por tanto las dimensiones establecidas podrán tener variaciones.

El mobiliario, equipamiento y electrodomésticos no se incluyen en la venta y han sido dibujados con fines representativos.

URDENOR



OBRA:
SANTA FE TOWER
Guayaquil-Ecuador

DISEÑO
ARQUITECTÓNICO:

PRONOBIS S.A.

APROBADO POR
RESPONSABLE TÉCNICO:

PRONOBIS S.A.

CLIENTE:

ESCALA:
1:400


FECHA:
FEBRERO 2021

LÁMINA:

P1

PISO 8: 6

Áreas verdes

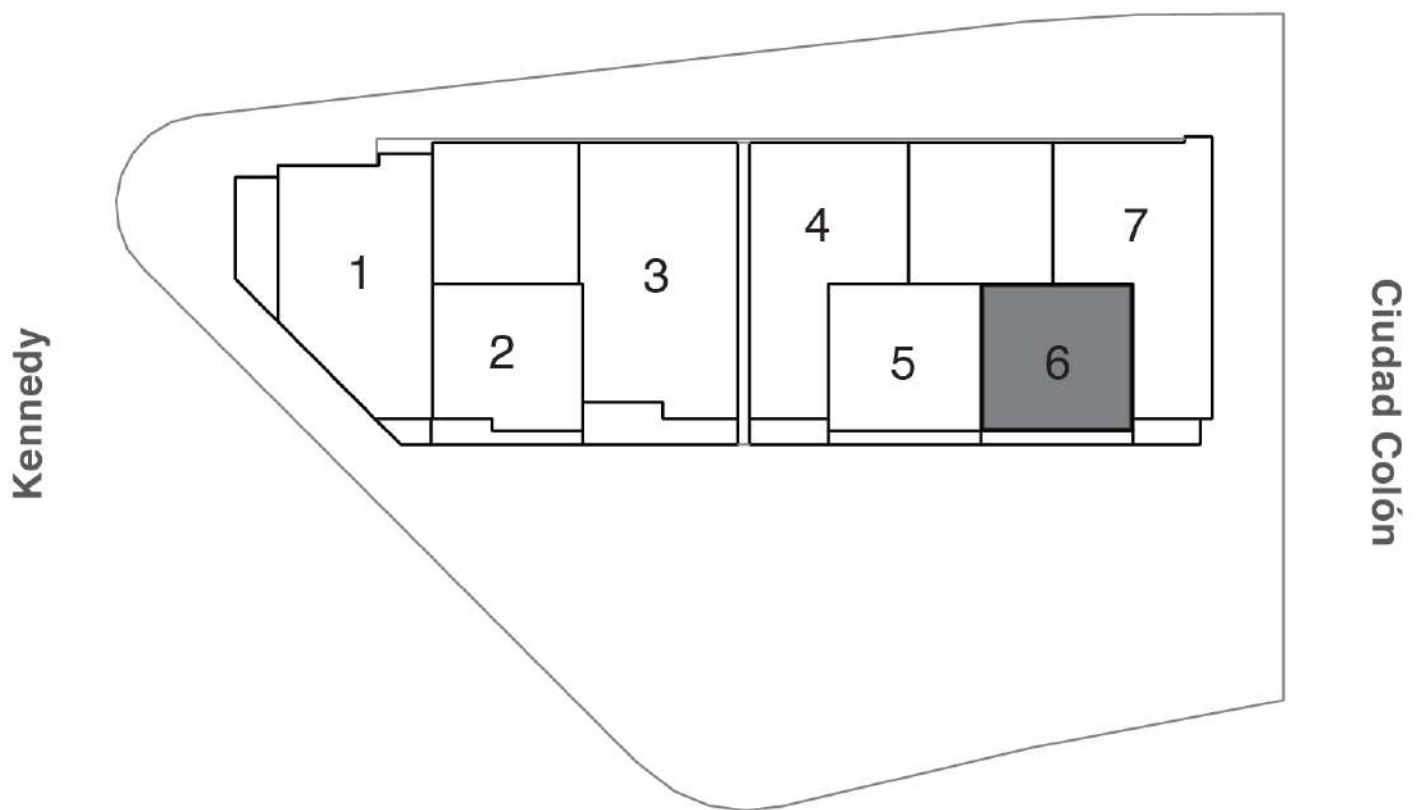

SANTA FE TOWER

PISO 8

SUITE 806



NÚCLEO DE ESCALERAS



SUITE 805

DEPARTAMENTO 807

806

Sup. útil = 61,17 m²
Terraza = 5,54 m²

Los presentes planos pueden sufrir modificaciones en función de los estudios técnicos finales y de las adaptaciones que deban hacerse durante los procesos de construcción o de venta del proyecto y son discrecionales por parte del promotor, por tanto las dimensiones establecidas podrán tener variaciones.

El mobiliario, equipamiento y electrodomésticos no se incluyen en la venta y han sido dibujados con fines representativos.

URDENOR



OBRA:
SANTA FE TOWER
Guayaquil-Ecuador

DISEÑO
ARQUITECTÓNICO:

PRONOBIS S.A.

APROBADO POR
RESPONSABLE TÉCNICO:

PRONOBIS S.A.

CLIENTE:

ESCALA:
1:100

FECHA:
ENERO 2022

LÁMINA:

806

DETALLE

SANTA FE TOWER

PISO 1

PARQUEO P57



CERRO EXISTENTE



Los presentes planos pueden sufrir modificaciones en función de los estudios técnicos finales y de las adaptaciones que deban hacerse durante los procesos de construcción o de venta del proyecto y son discrecionales por parte del promotor, por tanto las dimensiones establecidas podrán tener variaciones.

El mobiliario, equipamiento y electrodomésticos no se incluyen en la venta y han sido dibujados con fines representativos.

URDENOR



OBRA:
SANTA FE TOWER
Guayaquil-Ecuador

DISEÑO
ARQUITECTÓNICO:

PRONOBIS S.A.

APROBADO POR
RESPONSABLE TÉCNICO:

PRONOBIS S.A.

CLIENTE:

ESCALA:
1:400


FECHA:
FEBRERO 2021

LÁMINA:

P1

PISO 8: 7

Áreas verdes

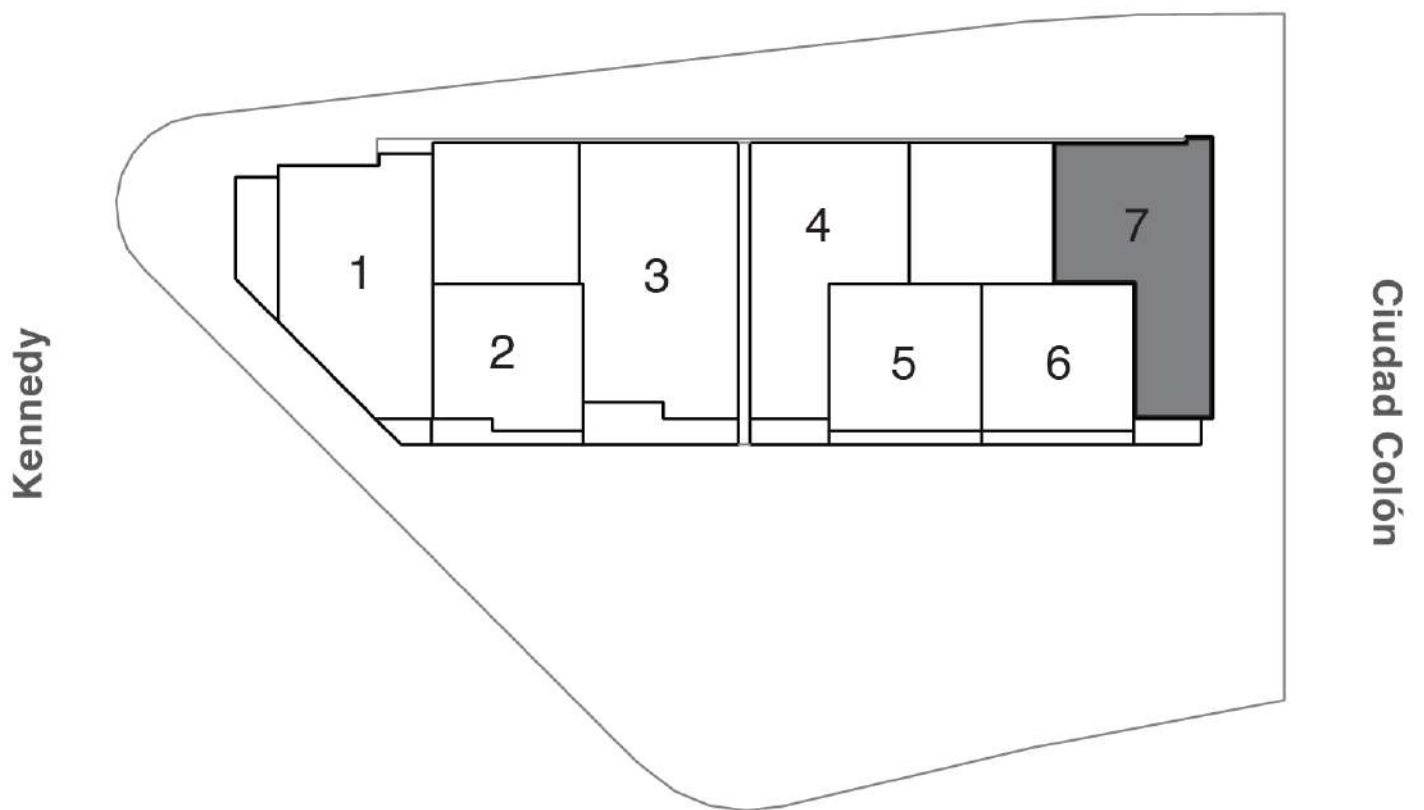


SANTA FE TOWER

PISO 8

DEPARTAMENTO 807



CERRO EXISTENTE

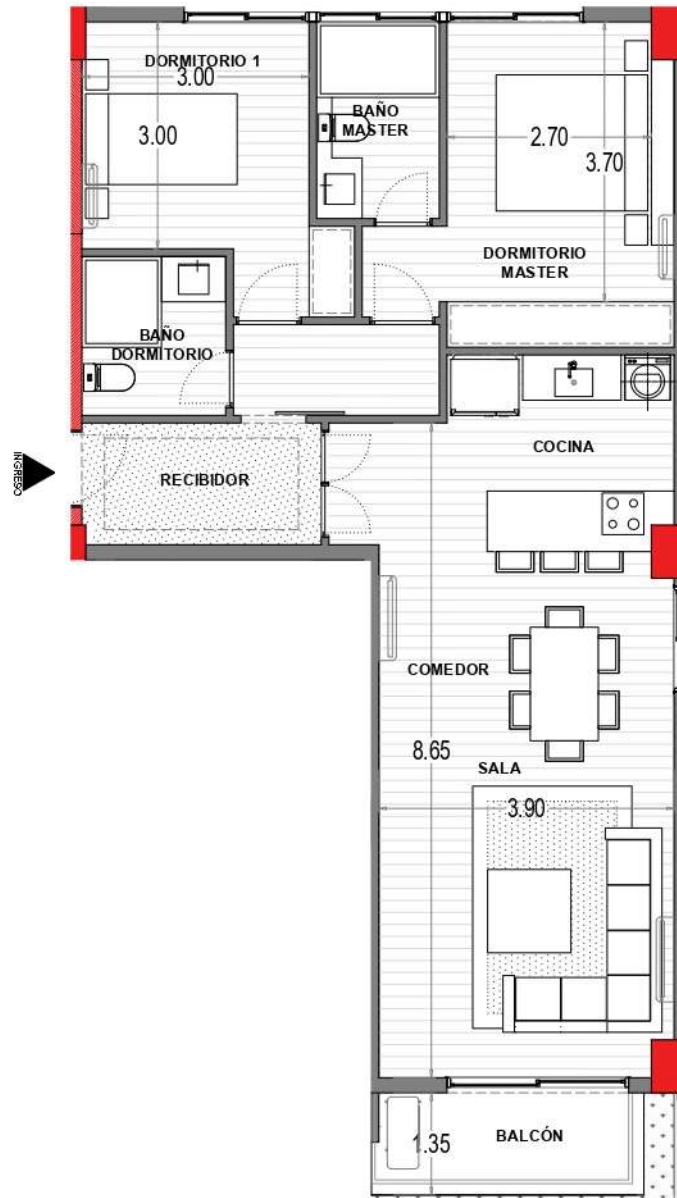

DEPARTAMENTO 806

CIUDAD COLÓN

Los presentes planos pueden sufrir modificaciones en función de los estudios técnicos finales y de las adaptaciones que deban hacerse durante los procesos de construcción o de venta del proyecto y son discrecionales por parte del promotor, por tanto las dimensiones establecidas podrán tener variaciones.

El mobiliario, equipamiento y electrodomésticos no se incluyen en la venta y han sido dibujados con fines representativos.

URDENOR

807

Sup. útil = 88,81 m²
Terraza = 4,73 m²



OBRA:
SANTA FE TOWER
Guayaquil-Ecuador

DISEÑO
ARQUITECTÓNICO:
PRONOBIS S.A.

APROBADO POR
RESPONSABLE TÉCNICO:
PRONOBIS S.A.

CLIENTE:

ESCALA:
1:100
FECHA:
ENERO 2022

LÁMINA:
807
DETALLE

SANTA FE TOWER PLANTA BAJA PARQUEO P33



CERRO EXISTENTE



Los presentes planos pueden sufrir modificaciones en función de los estudios técnicos finales y de las adaptaciones que deban hacerse durante los procesos de construcción o de venta del proyecto y son discrecionales por parte del promotor, por tanto las dimensiones establecidas podrán tener variaciones.

El mobiliario, equipamiento y electrodomésticos no se incluyen en la venta y han sido dibujados con fines representativos.

URDENOR



OBRA:
SANTA FE TOWER
Guayaquil-Ecuador

DISEÑO
ARQUITECTÓNICO:

PRONOBIS S.A.

APROBADO POR
RESPONSABLE TÉCNICO:

PRONOBIS S.A.

CLIENTE:

ESCALA:
1:400

FECHA:
FEBRERO 2021

LÁMINA:

PB