


# PISO 10: 1

Áreas verdes

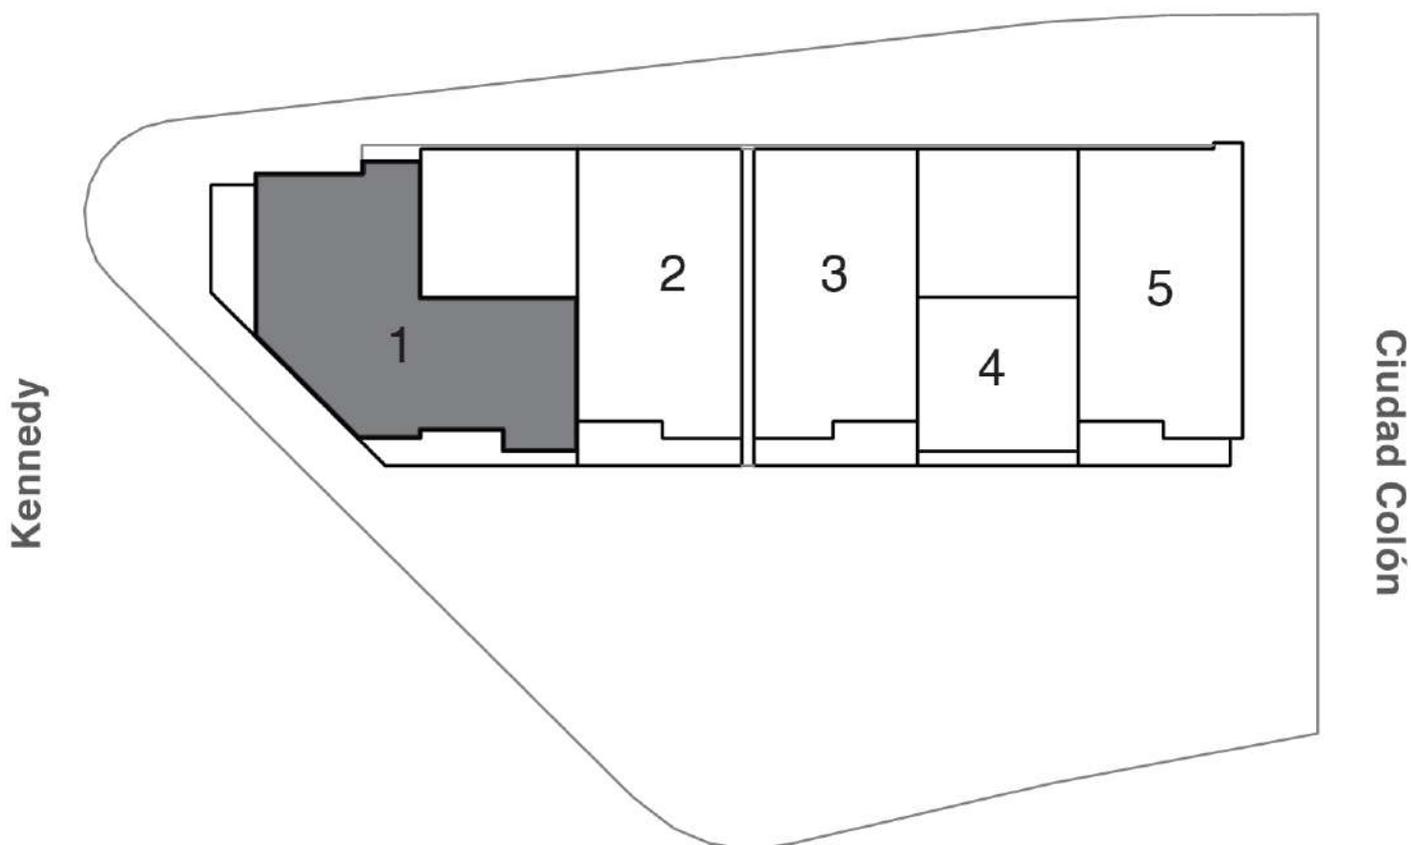

SANTA FE  
TOWER



PRONOBIS

# SANTA FE TOWER

## PISO 10

### DEPARTAMENTO 1001



CERRO EXISTENTE



Los presentes planos pueden sufrir modificaciones en función de los estudios técnicos finales y de las adaptaciones que deban hacerse durante los procesos de construcción o de venta del proyecto y son discretionales por parte del promotor, por tanto las dimensiones establecidas podrán tener variaciones.

El mobiliario, equipamiento y electrodomésticos no se incluyen en la venta y han sido dibujados con fines representativos.

**1001**  
 Sup. util = 149,02 m<sup>2</sup>  
 Terraza = 28,44 m<sup>2</sup>  
 Jardín Terraza = 48,90 m<sup>2</sup>

URDENOR



OBRA:  
**SANTA FE TOWER**  
 Guayaquil-Ecuador

DISEÑO  
 ARQUITECTÓNICO:  
 \_\_\_\_\_  
 PRONOBIS S.A.


APROBADO POR  
 RESPONSABILIDAD TÉCNICA:  
 \_\_\_\_\_  
 PRONOBIS S.A.

CLIENTE:  
 \_\_\_\_\_

ESCALA:  
**1:100**  
 FECHA:  
 FEBRERO 2021

LÁMINA:  
**1001**  
 DETALLE

# SANTA FE TOWER SUBSUELO 1 PARQUEO P07

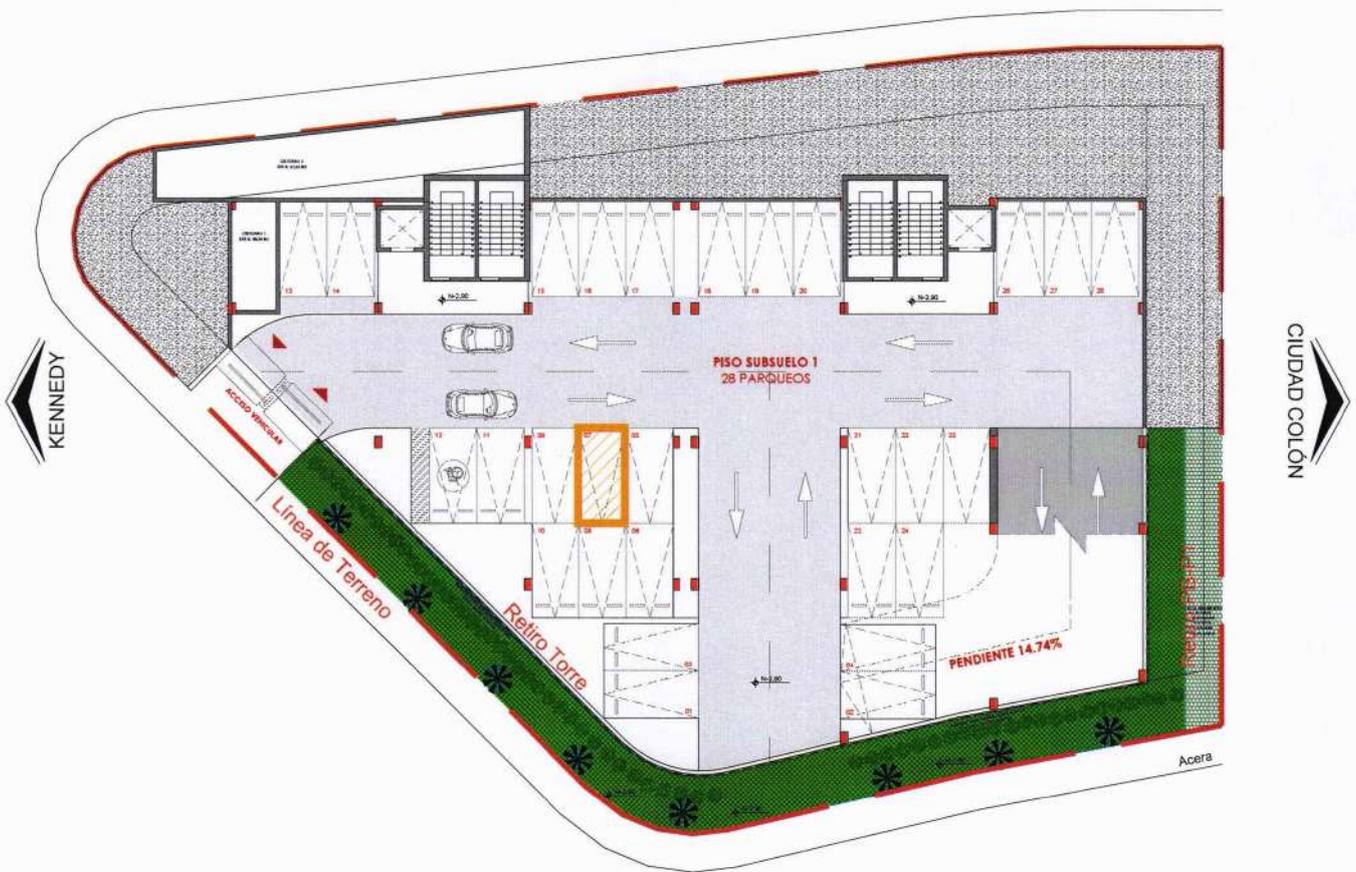

Los presentes planos pueden sufrir modificaciones en función de los estudios técnicos finales y de las adaptaciones que deban hacerse durante los procesos de construcción o de venta del proyecto y son discrecionales por parte del promotor, por tanto las dimensiones establecidas podrán tener variaciones.

El mobiliario, equipamiento y electrodomésticos no se incluyen en la venta y han sido dibujados con fines representativos.



OBRA:  
**SANTA FE TOWER**  
Guayaquil-Ecuador

DISEÑO  
ARQUITECTÓNICO:  
  
PRONOBIS S.A.


APROBADO POR  
RESPONSABLE TÉCNICO:  
  
PRONOBIS S.A.

CLIENTE:  
\_\_\_\_\_

ESCALA:  
**1:400**  
FECHA:  
FEBRERO 2021

LÁMINA:  
**S1**

# SANTA FE TOWER SUBSUELO 1 PARQUEO P08

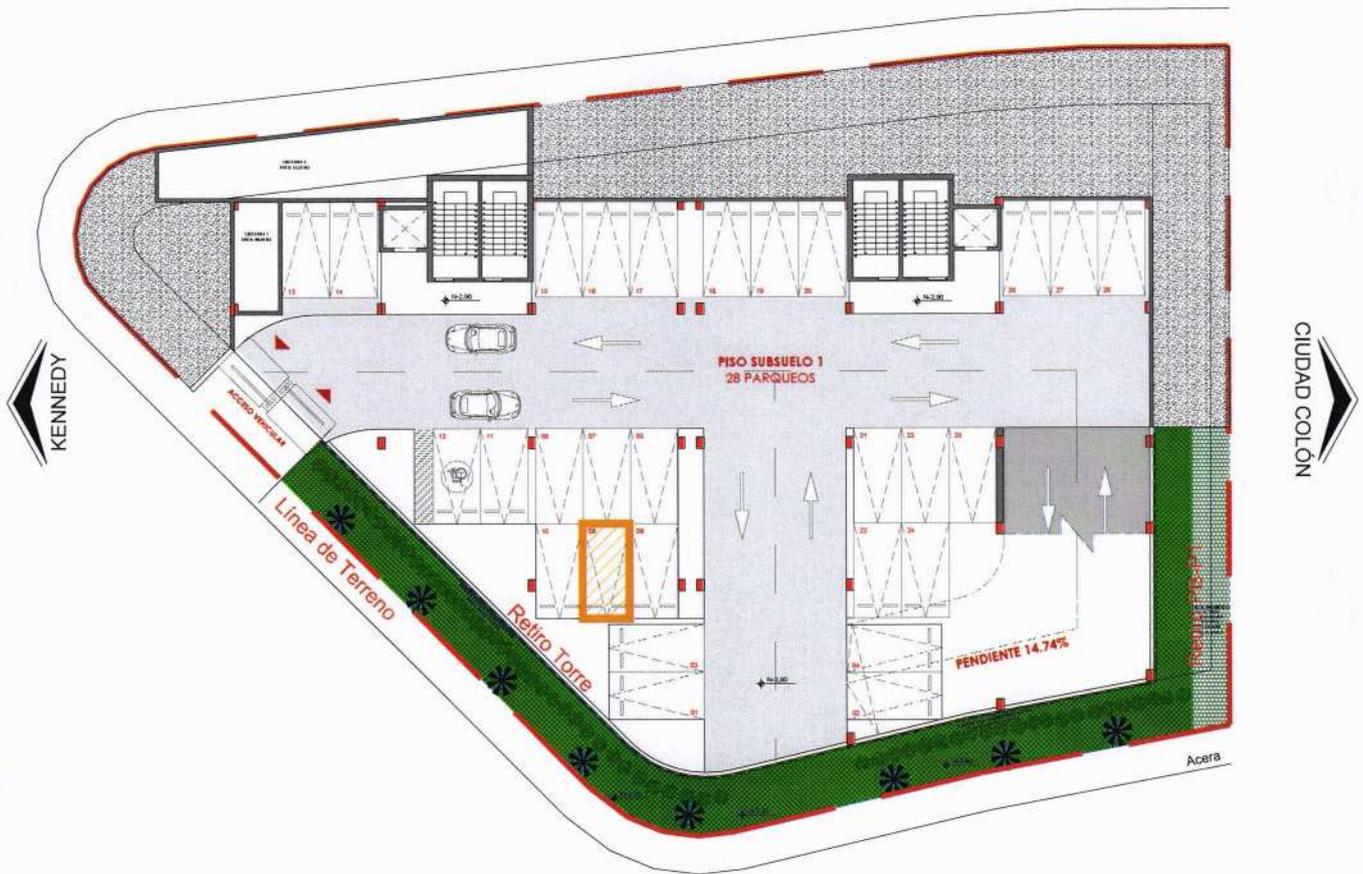

Los presentes planos pueden sufrir modificaciones en función de los estudios técnicos finales y de las adaptaciones que deban hacerse durante los procesos de construcción o de venta del proyecto y son discretionales por parte del promotor, por tanto las dimensiones establecidas podrán tener variaciones.

El mobiliario, equipamiento y electrodomésticos no se incluyen en la venta y han sido dibujados con fines representativos.

URDENOR



OBRA:  
**SANTA FE TOWER**  
Guayaquil-Ecuador

DISEÑO  
ARQUITECTÓNICO:

PRONOBIS S.A.

APROBADO POR  
RESPONSABLE TÉCNICO:

PRONOBIS S.A.

CLIENTE:

ESCALA:  
1:400


FECHA:  
FEBRERO 2021

LÁMINA:

**S1**

# PISO 10: 2

Áreas verdes

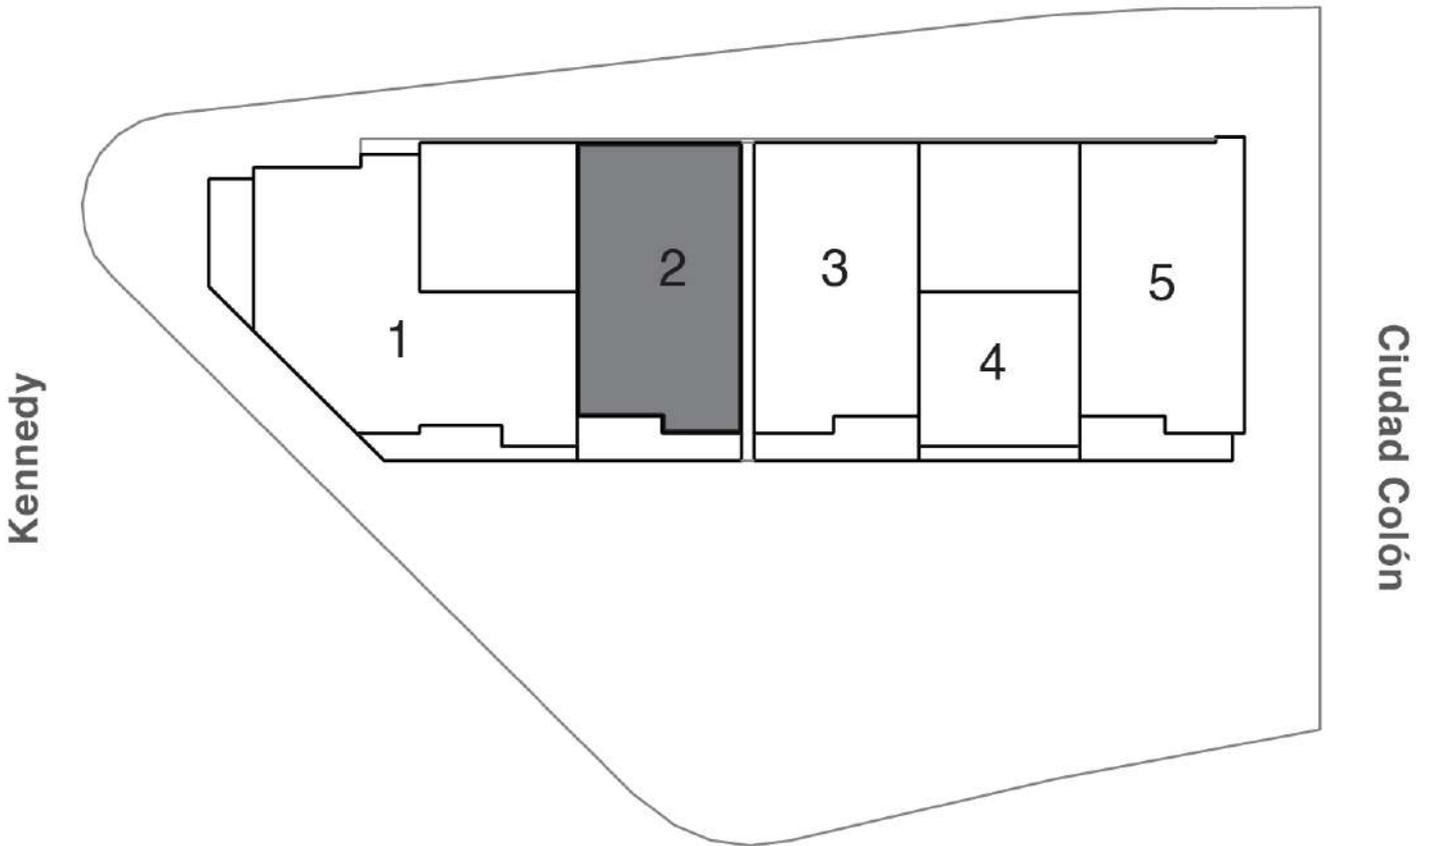


# SANTA FE TOWER

## PISO 10

### DEPARTAMENTO 1002



  
CERRO EXISTENTE

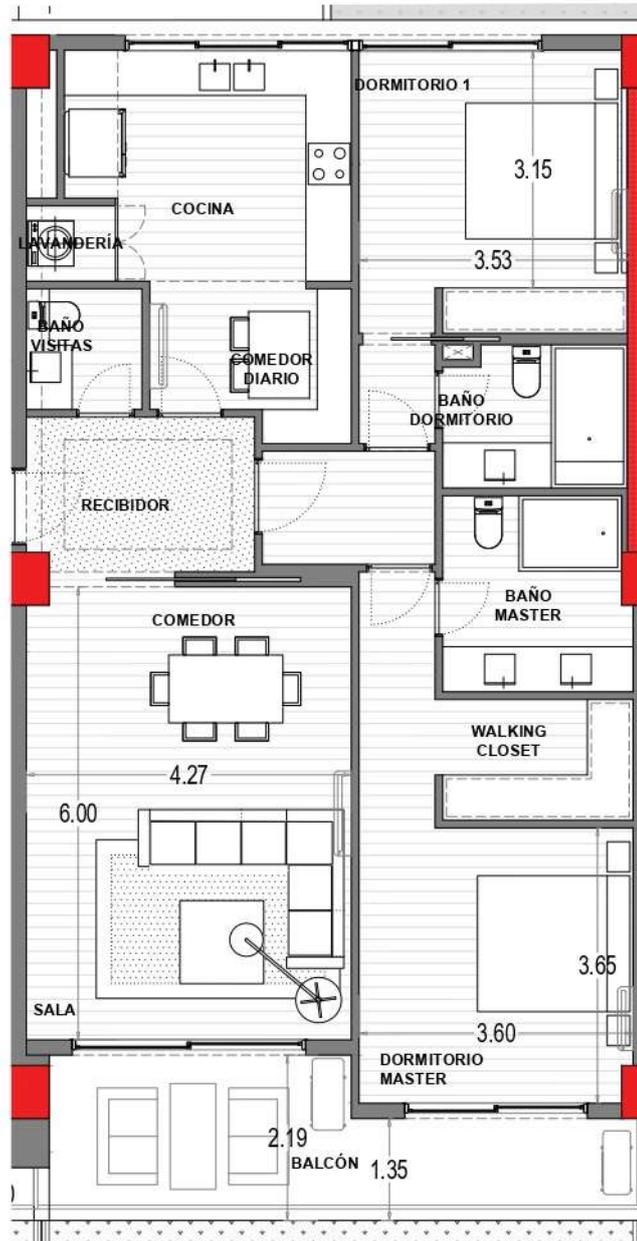

DEPARTAMENTO 1001

DEPARTAMENTO 1003

Los presentes planos pueden sufrir modificaciones en función de los estudios técnicos finales y de las adaptaciones que deban hacerse durante los procesos de construcción o de venta del proyecto y son discretionales por parte del promotor, por tanto las dimensiones establecidas podrán tener variaciones.

El mobiliario, equipamiento y electrodomésticos no se incluyen en la venta y han sido dibujados con fines representativos.

**1002**

Sup. util = 113,77 m<sup>2</sup>  
Terraza = 14,40 m<sup>2</sup>

URDENOR



OBRA:  
**SANTA FE TOWER**  
Guayaquil-Ecuador

DISEÑO  
ARQUITECTÓNICO:  
PRONOBIS S.A.

APROBADO POR  
RESPONSABLE TÉCNICO:  
PRONOBIS S.A.

CLIENTE:

ESCALA:  
**1:100**  
FECHA:  
ENERO 2022

LÁMINA:  
**1002**  
DETALLE

# SANTA FE TOWER

## PISO 1 /

### PARQUEO P58



Los presentes planos pueden sufrir modificaciones en función de los estudios técnicos finales y de las adaptaciones que deban hacerse durante los procesos de construcción o de venta del proyecto y son discretionales por parte del promotor, por tanto las dimensiones establecidas podrán tener variaciones.

El mobiliario, equipamiento y electrodomésticos no se incluyen en la venta y han sido dibujados con fines representativos.

URDENOR



OBRA:  
**SANTA FE TOWER**  
Guayaquil-Ecuador

DISEÑO  
ARQUITECTÓNICO:

PRONOBIS S.A.

APROBADO POR  
RESPONSABLE TÉCNICO:

PRONOBIS S.A.

CLIENTE:

ESCALA:  
**1:400**


FECHA:  
FEBRERO 2021

LÁMINA:

**P1**

# PISO 10: 3

Áreas verdes

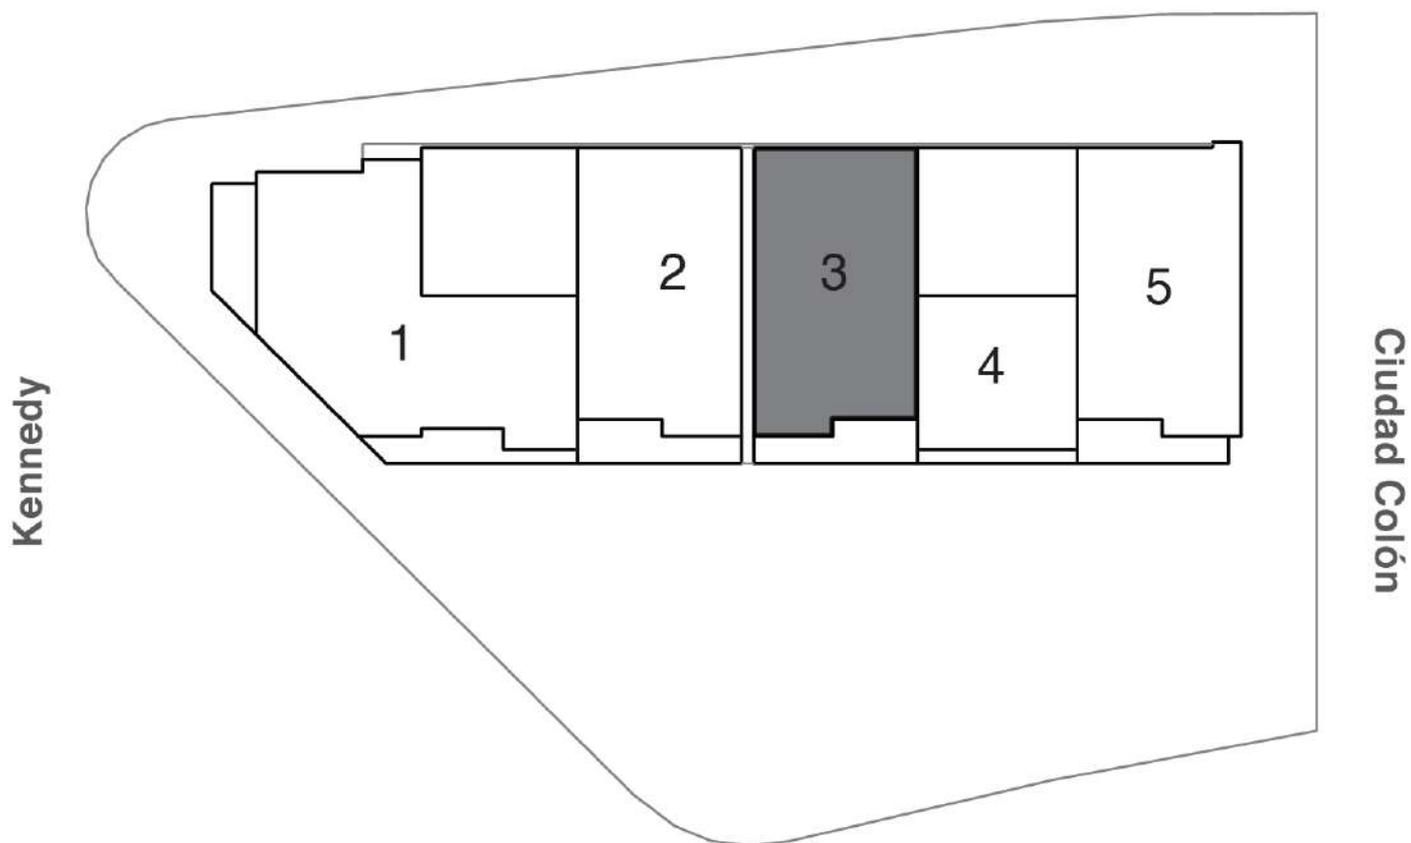

# SANTA FE TOWER

## PISO 10

### DEPARTAMENTO 1003



CERRO EXISTENTE



DEPARTAMENTO 1002

SUITE 1004

Los presentes planos pueden sufrir modificaciones en función de los estudios técnicos finales y de las adaptaciones que deban hacerse durante los procesos de construcción o de venta del proyecto y son discretionales por parte del promotor, por tanto las dimensiones establecidas podrán tener variaciones.

El mobiliario, equipamiento y electrodomésticos no se incluyen en la venta y han sido dibujados con fines representativos.

**1003**

Sup. util = 113,77 m<sup>2</sup>  
Terraza = 14,40 m<sup>2</sup>

URDENOR



OBRA:  
**SANTA FE TOWER**  
Guayaquil-Ecuador

DISEÑO  
ARQUITECTÓNICO:  
PRONOBIS S.A.


APROBADO POR  
RESPONSABLE TÉCNICO:  
PRONOBIS S.A.

CLIENTE:

ESCALA:  
**1:100**  
FECHA:  
ENERO 2022

LÁMINA:  
**1003**  
DETALLE

# SANTA FE TOWER SUBSUELO 1 PARQUEO P18

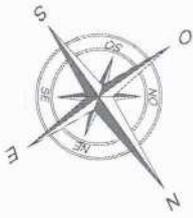

Los presentes planos pueden sufrir modificaciones en función de los estudios técnicos finales y de las adaptaciones que deban hacerse durante los procesos de construcción o de venta del proyecto y son discretionales por parte del promotor, por tanto las dimensiones establecidas podrán tener variaciones.

El mobiliario, equipamiento y electrodomésticos no se incluyen en la venta y han sido dibujados con fines representativos.



OBRA:  
**SANTA FE TOWER**  
Guayaquil-Ecuador

DISEÑO  
ARQUITECTÓNICO:  
  
PRONOBIS S.A.

APROBADO POR  
RESPONSABLE TÉCNICO:  
  
PRONOBIS S.A.

CLIENTE:


ESCALA:  
**1:400**

FECHA:  
FEBRERO 2021

LÁMINA:

**S1**

# SANTA FE TOWER SUBSUELO 1 PARQUEO P19

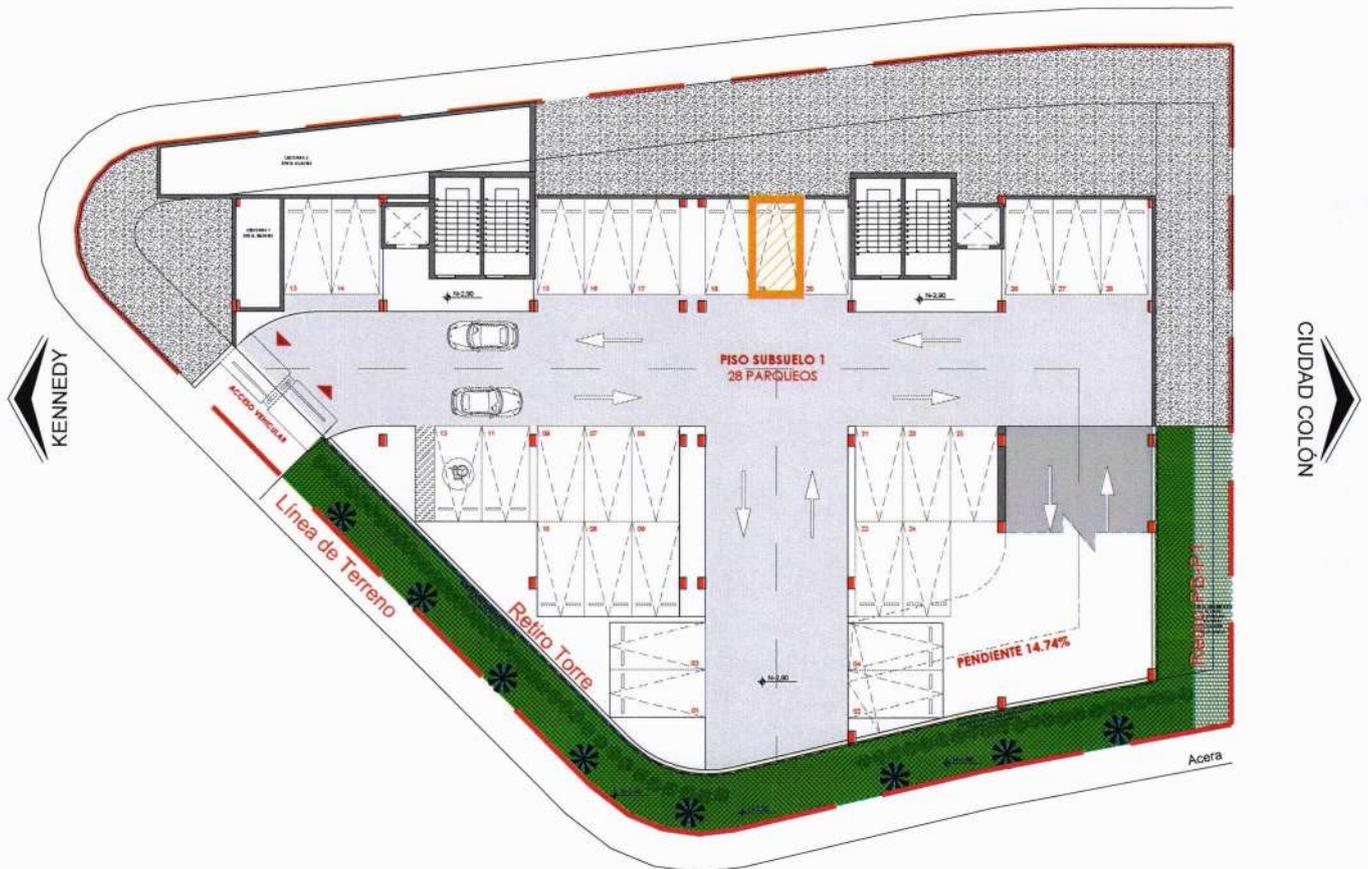

Los presentes planos pueden sufrir modificaciones en función de los estudios técnicos finales y de las adaptaciones que deban hacerse durante los procesos de construcción o de venta del proyecto y son discrecionales por parte del promotor, por tanto las dimensiones establecidas podrán tener variaciones.

El mobiliario, equipamiento y electrodomésticos no se incluyen en la venta y han sido dibujados con fines representativos.

URDENOR



OBRA:  
**SANTA FE TOWER**  
Guayaquil-Ecuador

DISEÑO  
ARQUITECTÓNICO:

PRONOBIS S.A.

APROBADO POR  
RESPONSABLE TÉCNICO:

PRONOBIS S.A.

CLIENTE:

ESCALA:  
1:400


FECHA:  
FEBRERO 2021

LÁMINA:

**S1**

# PISO 10: 4

Áreas verdes

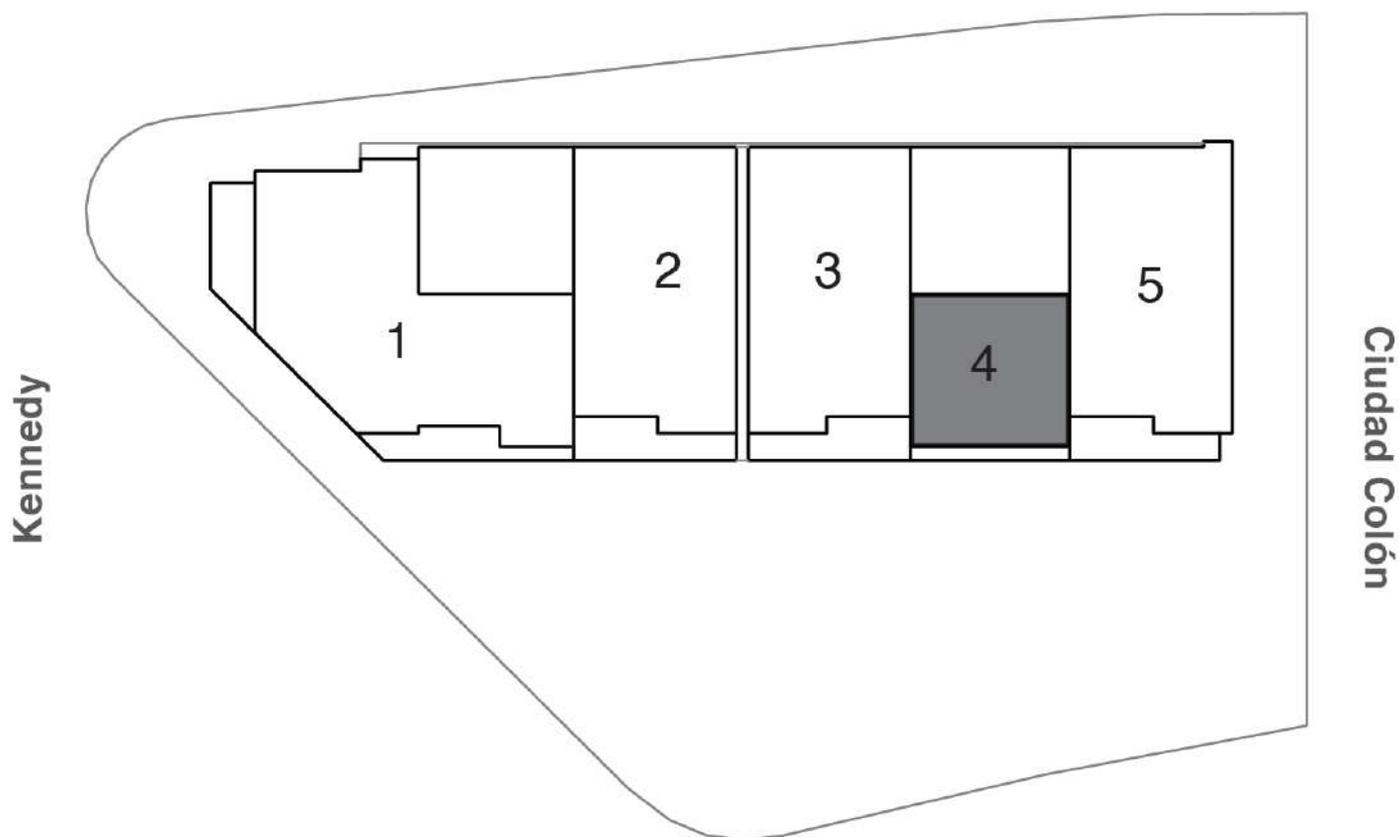

SANTA FE  
TOWER



PRONOBIS

**SANTA FE TOWER**  
**PISO 10**  
**SUITE 1004**



  
 NÚCLEO DE ESCALERAS



DEPARTAMENTO 1003

DEPARTAMENTO 1005

**1004**

Sup. util = 60,43 m<sup>2</sup>  
 Terraza = 5,53 m<sup>2</sup>

Los presentes planos pueden sufrir modificaciones en función de los estudios técnicos finales y de las adaptaciones que deban hacerse durante los procesos de construcción o de venta del proyecto y son discretionales por parte del promotor, por tanto las dimensiones establecidas podrán tener variaciones.

El mobiliario, equipamiento y electrodomésticos no se incluyen en la venta y han sido dibujados con fines representativos.

URDENOR



OBRA:  
**SANTA FE TOWER**  
 Guayaquil-Ecuador

DISEÑO  
 ARQUITECTÓNICO:  
 \_\_\_\_\_  
 PRONOBIS S.A.

APROBADO POR  
 RESPONSABLE TÉCNICO:  
 \_\_\_\_\_  
 PRONOBIS S.A.

CLIENTE:  
 \_\_\_\_\_

ESCALA:  
**1:100**  
 FECHA:  
 ENERO 2022

LÁMINA:  
**1004**  
 DETALLE

# SANTA FE TOWER PLANTA BAJA PARQUEO P43




Los presentes planos pueden sufrir modificaciones en función de los estudios técnicos finales y de las adaptaciones que deban hacerse durante los procesos de construcción o de venta del proyecto y son discretionales por parte del promotor, por tanto las dimensiones establecidas podrán tener variaciones.

El mobiliario, equipamiento y electrodomésticos no se incluyen en la venta y han sido dibujados con fines representativos.



OBRA:  
**SANTA FE TOWER**  
Guayaquil-Ecuador

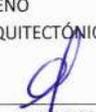DISEÑO  
ARQUITECTÓNICO:  
  
PRONOBIS S.A.

APROBADO POR  
RESPONSABLE TÉCNICO:  
  
PRONOBIS S.A.

CLIENTE:

ESCALA:  
1:400


FECHA:  
FEBRERO 2021

LÁMINA:

**PB**

# PISO 10: 5

Áreas verdes

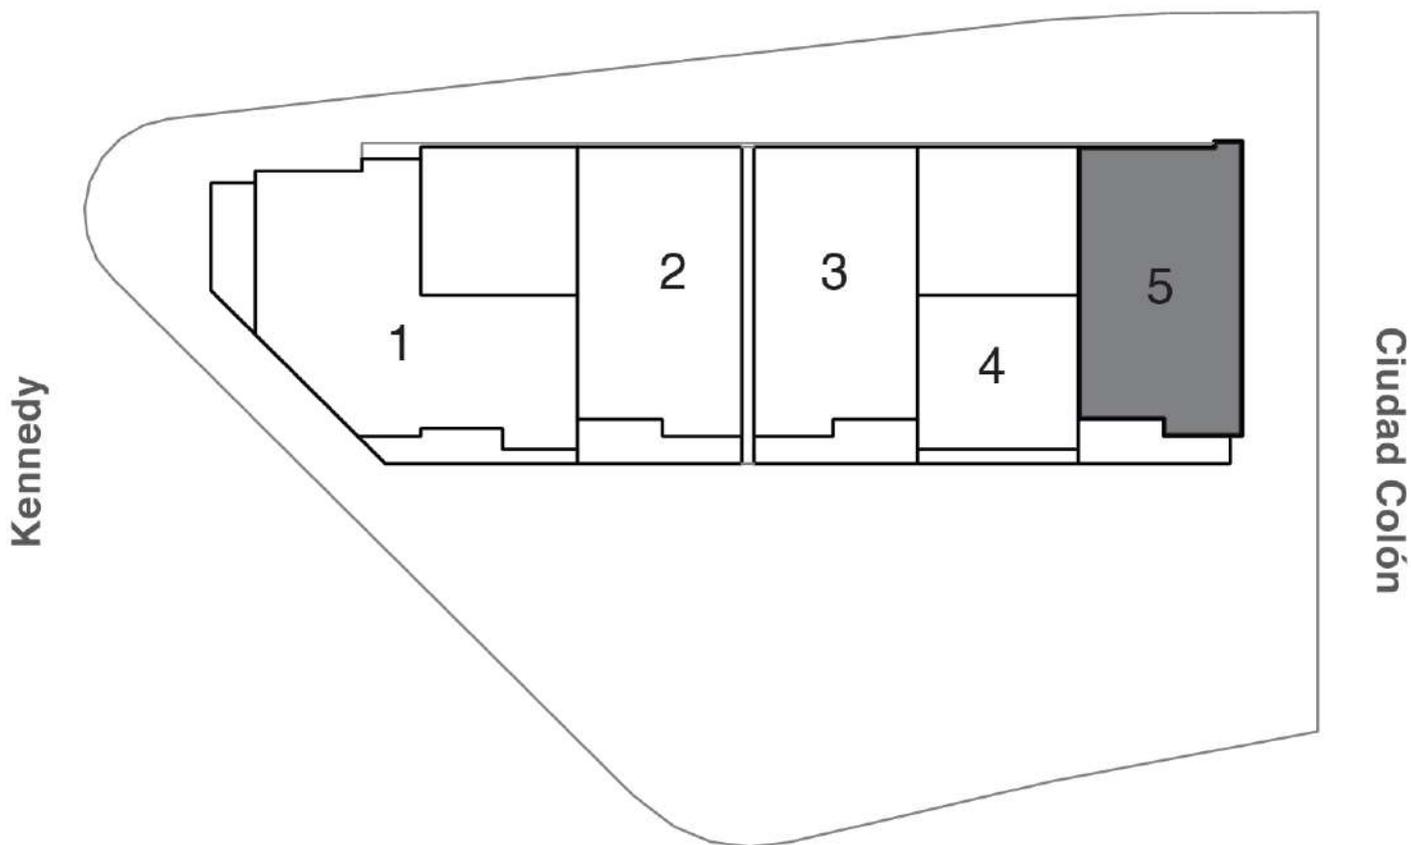

SANTA FE  
TOWER



PRONOBIS

# SANTA FE TOWER

## PISO 10

### DEPARTAMENTO 1005



CERRO EXISTENTE



SUITE 1004

CIUDAD COLÓN

Los presentes planos pueden sufrir modificaciones en función de los estudios técnicos finales y de las adaptaciones que deban hacerse durante los procesos de construcción o de venta del proyecto y son discretionales por parte del promotor, por tanto las dimensiones establecidas podrán tener variaciones.

El mobiliario, equipamiento y electrodomésticos no se incluyen en la venta y han sido dibujados con fines representativos.

**1005**

Sup. útil = 113,68 m<sup>2</sup>  
Terraza = 13,59 m<sup>2</sup>

URDENOR



OBRA:  
**SANTA FE TOWER**  
Guayaquil-Ecuador

DISEÑO  
ARQUITECTÓNICO:  
PRONOBIS S.A.


APROBADO POR  
RESPONSABLE TÉCNICO:  
PRONOBIS S.A.

CLIENTE:

ESCALA:  
**1:100**  
FECHA:  
ENERO 2022

LÁMINA:  
**1005**  
DETALLE

# SANTA FE TOWER SUBSUELO 1 PARQUEO P11

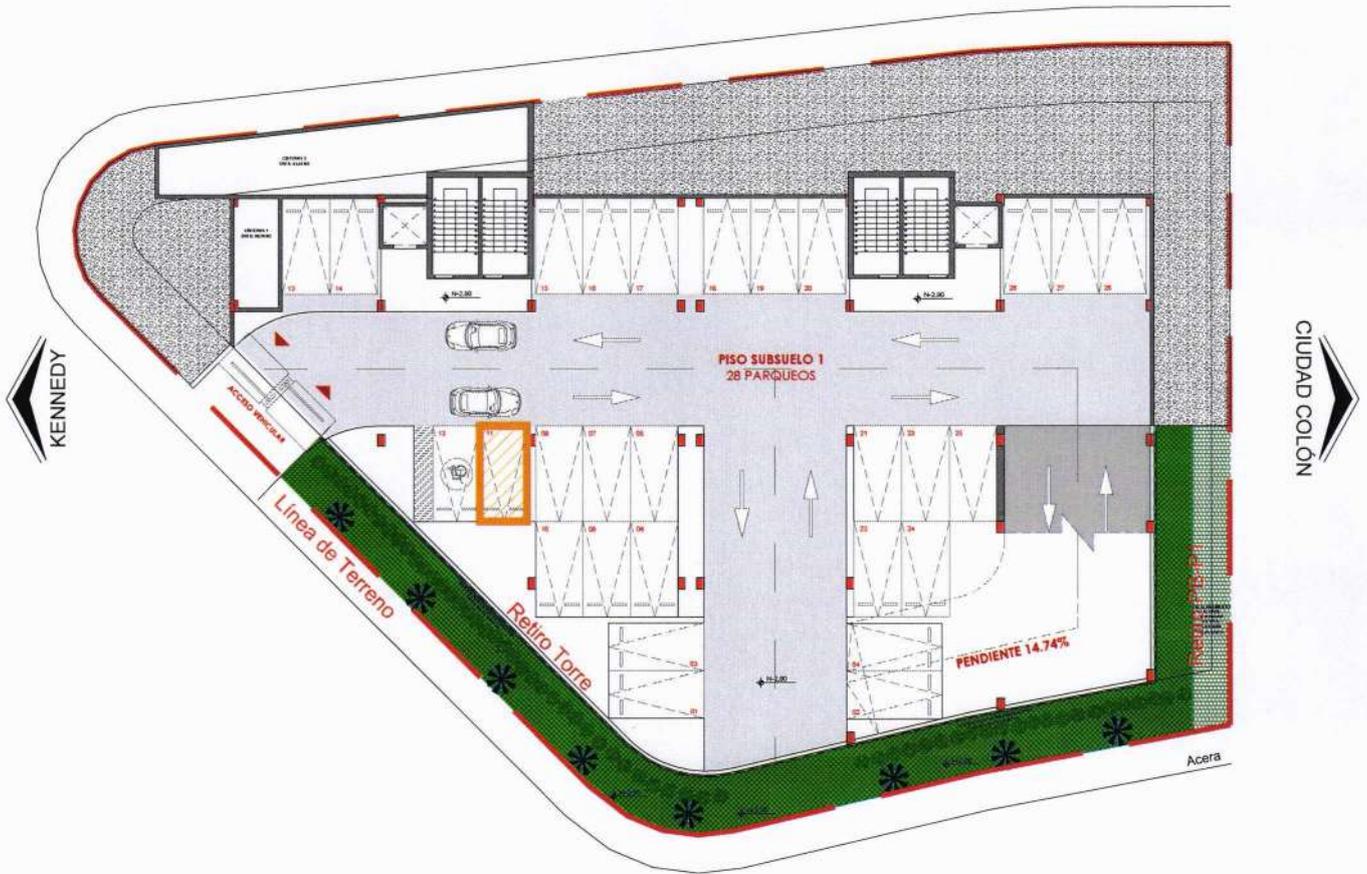

Los presentes planos pueden sufrir modificaciones en función de los estudios técnicos finales y de las adaptaciones que deban hacerse durante los procesos de construcción o de venta del proyecto y son discretionales por parte del promotor, por tanto las dimensiones establecidas podrán tener variaciones.

El mobiliario, equipamiento y electrodomésticos no se incluyen en la venta y han sido dibujados con fines representativos.

URDENOR



OBRA:  
**SANTA FE TOWER**  
Guayaquil-Ecuador

DISEÑO  
ARQUITECTÓNICO:  
  
PRONOBIS S.A.

APROBADO POR  
RESPONSABLE TÉCNICO:  
  
PRONOBIS S.A.

CLIENTE:

ESCALA:  
1:400

FECHA:  
FEBRERO 2021

LÁMINA:

**S1**