PISO 7: 2

Áreas verdes

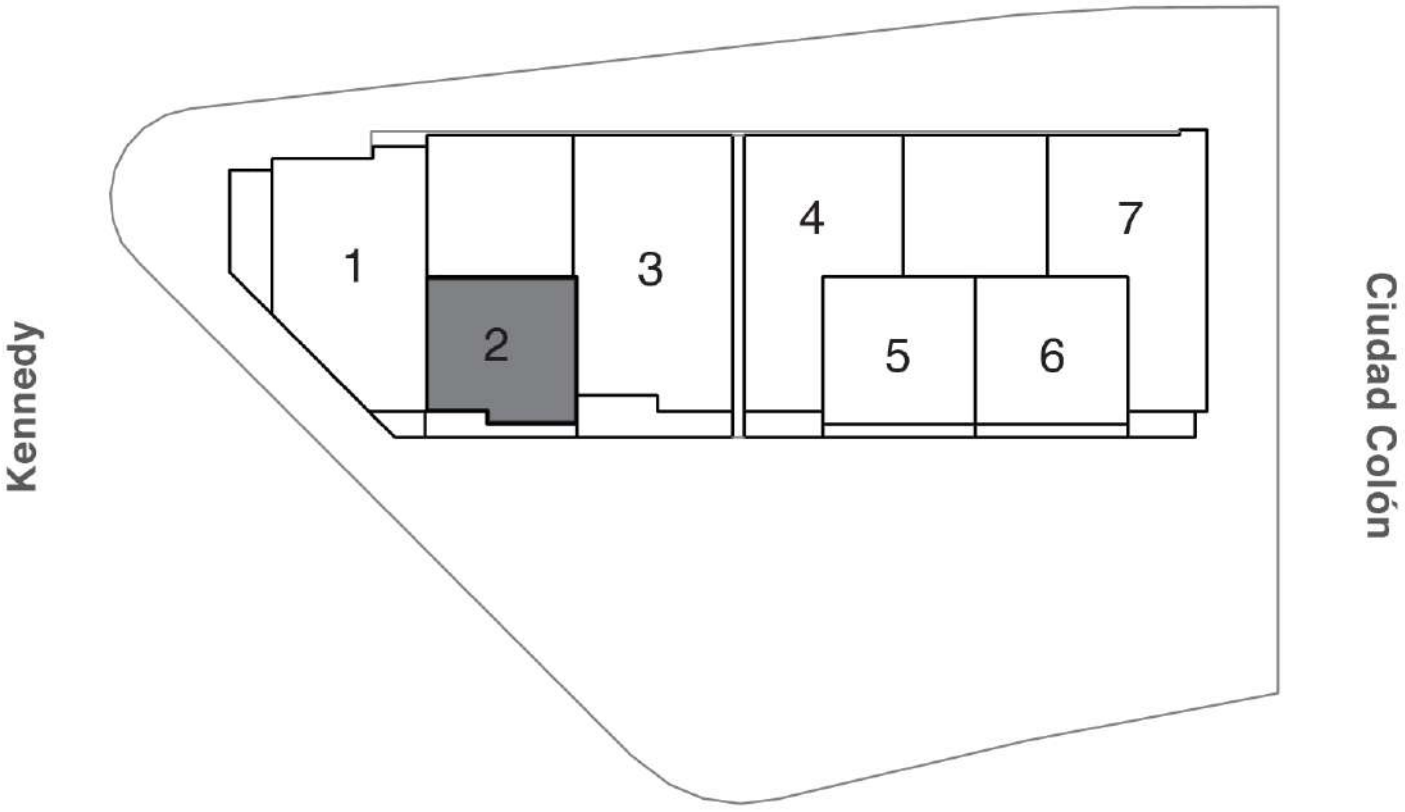

SANTA FE
TOWER

PRONOBIS

SANTA FE TOWER

PISO 7

SUITE 702

NÚCLEO DE ESCALERAS

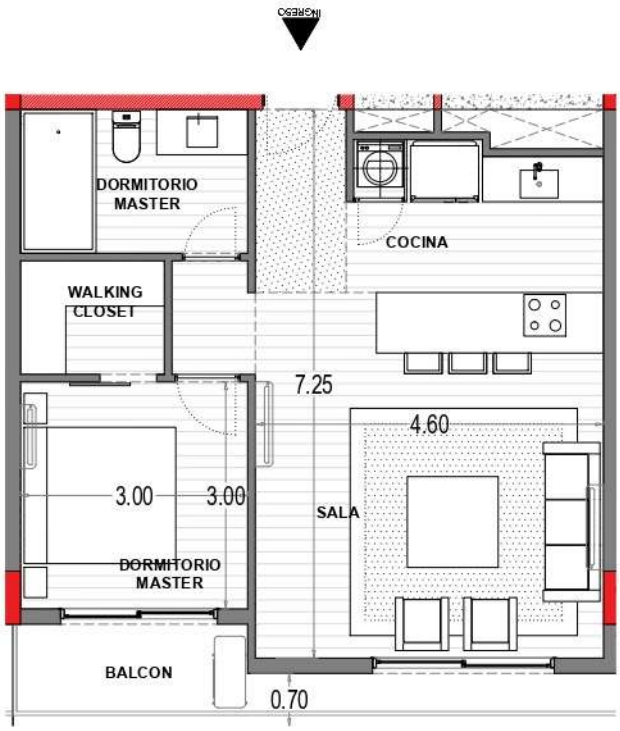

DEPARTAMENTO 701

DEPARTAMENTO 703

702

Sup. útil = 57,66 m²

Terraza = 7,61 m²

Los presentes planos pueden sufrir modificaciones en función de los estudios técnicos finales y de las adaptaciones que deban hacerse durante los procesos de construcción o de venta del proyecto y son discrecionales por parte del promotor, por tanto las dimensiones establecidas podrán tener variaciones.

El mobiliario, equipamiento y electrodomésticos no se incluyen en la venta y han sido dibujados con fines representativos.

URDENOR

SANTA FE TOWER	OBRA: **SANTA FE TOWER** Guayaquil-Ecuador	DISEÑO ARQUITECTÓNICO: PRONOBIS S.A.	APROBADO POR RESPONSABLE TÉCNICO: PRONOBIS S.A.	CLIENTE:	ESCALA: 1:100 FECHA: ENERO 2022	LÁMINA: **702** DETALLE

SANTA FE TOWER

PISO 1

PARQUEO P72

CERRO EXISTENTE

URDENOR

Los presentes planos pueden sufrir modificaciones en función de los estudios técnicos finales y de las adaptaciones que deban hacerse durante los procesos de construcción o de venta del proyecto y son discrecionales por parte del promotor, por tanto las dimensiones establecidas podrán tener variaciones.

El mobiliario, equipamiento y electrodomésticos no se incluyen en la venta y han sido dibujados con fines representativos.

SANTA FE TOWER	OBRA: **SANTA FE TOWER** Guayaquil-Ecuador	DISEÑO ARQUITECTÓNICO: PRONOBIS S.A.	APROBADO POR RESPONSABLE TÉCNICO: PRONOBIS S.A.	CLIENTE:	ESCALA: 1:400 FECHA: FEBRERO 2021	LÁMINA: P1

PISO 7: 5

Áreas verdes

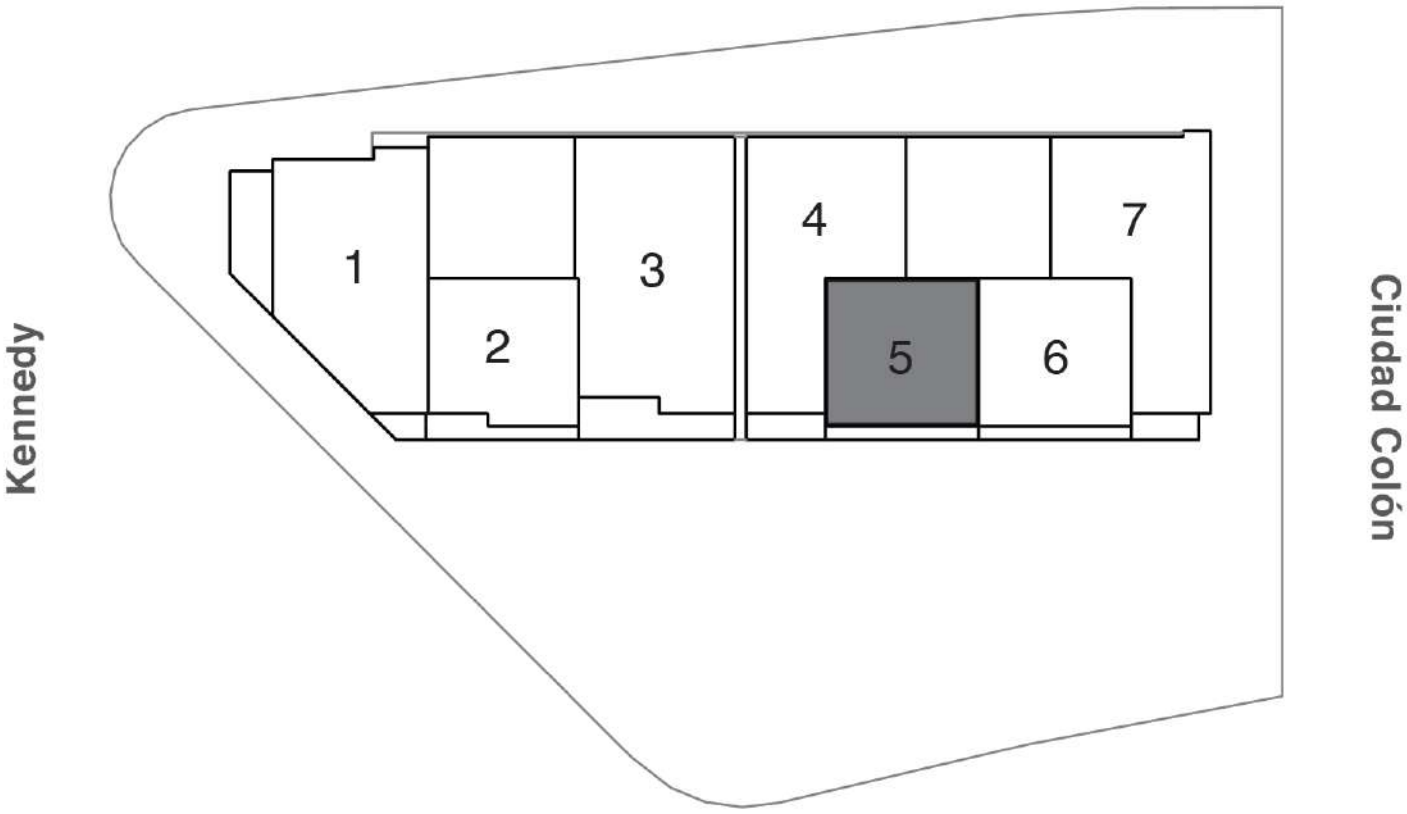

SANTA FE
TOWER

PRONOBIS

SANTA FE TOWER
PISO 7
SUITE 705

NÚCLEO DE ESCALERAS

DEPARTAMENTO 704

SUITE 706

705

Sup. útil = 61,17 m²
Terraza = 5,54 m²

Los presentes planos pueden sufrir modificaciones en función de los estudios técnicos finales y de las adaptaciones que deban hacerse durante los procesos de construcción o de venta del proyecto y son discrecionales por parte del promotor, por tanto las dimensiones establecidas podrán tener variaciones.

El mobiliario, equipamiento y electrodomésticos no se incluyen en la venta y han sido dibujados con fines representativos.

URDENOR

SANTA FE TOWER	OBRA: **SANTA FE TOWER** Guayaquil-Ecuador	DISEÑO ARQUITECTÓNICO: PRONOBIS S.A.	APROBADO POR RESPONSABLE TÉCNICO: PRONOBIS S.A.	CLIENTE:	ESCALA: 1:100 FECHA: ENERO 2022	LÁMINA: **705** DETALLE

SANTA FE TOWER
PISO 1
PARQUEO P52

CERRO EXISTENTE

URDENOR

Los presentes planos pueden sufrir modificaciones en función de los estudios técnicos finales y de las adaptaciones que deban hacerse durante los procesos de construcción o de venta del proyecto y son discrecionales por parte del promotor, por tanto las dimensiones establecidas podrán tener variaciones.

El mobiliario, equipamiento y electrodomésticos no se incluyen en la venta y han sido dibujados con fines representativos.

SANTA FE TOWER	OBRA: **SANTA FE TOWER** Guayaquil-Ecuador	DISEÑO ARQUITECTÓNICO: PRONOBIS S.A.	APROBADO POR RESPONSABLE TÉCNICO: PRONOBIS S.A.	CLIENTE:	ESCALA: 1:400 FECHA: FEBRERO 2021	LÁMINA: P1

PISO 7: 6

Áreas verdes

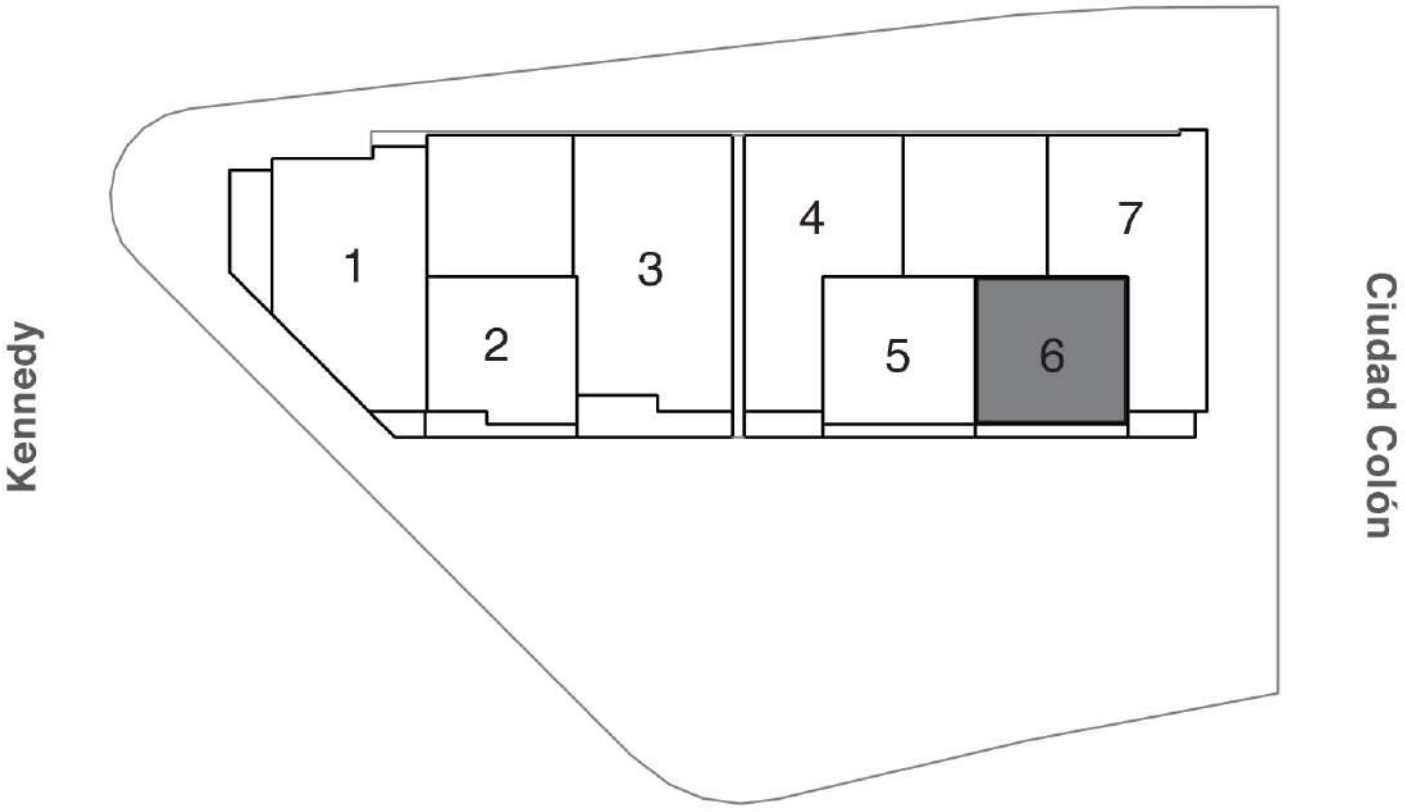

SANTA FE
TOWER

PRONOBIS

SANTA FE TOWER

PISO 7

SUITE 706

NÚCLEO DE ESCALERAS

SUITE 705

DEPARTAMENTO 707

706

Sup. útil = 61,17 m²

Terraza = 5,54 m²

Los presentes planos pueden sufrir modificaciones en función de los estudios técnicos finales y de las adaptaciones que deban hacerse durante los procesos de construcción o de venta del proyecto y son discrecionales por parte del promotor, por tanto las dimensiones establecidas podrán tener variaciones.

El mobiliario, equipamiento y electrodomésticos no se incluyen en la venta y han sido dibujados con fines representativos.

URDENOR

SANTA FE TOWER	OBRA: **SANTA FE TOWER** Guayaquil-Ecuador	DISEÑO ARQUITECTÓNICO: PRONOBIS S.A.	APROBADO POR RESPONSABLE TÉCNICO: PRONOBIS S.A.	CLIENTE:	ESCALA: 1:100 FECHA: ENERO 2022	LÁMINA: **706** DETALLE

SANTA FE TOWER

PISO 1

PARQUEO P68

CERRO EXISTENTE

URDENOR

Los presentes planos pueden sufrir modificaciones en función de los estudios técnicos finales y de las adaptaciones que deban hacerse durante los procesos de construcción o de venta del proyecto y son discrecionales por parte del promotor, por tanto las dimensiones establecidas podrán tener variaciones.

El mobiliario, equipamiento y electrodomésticos no se incluyen en la venta y han sido dibujados con fines representativos.

SANTA FE TOWER	OBRA: **SANTA FE TOWER** Guayaquil-Ecuador	DISEÑO ARQUITECTÓNICO: PRONOBIS S.A.	APROBADO POR RESPONSABLE TÉCNICO: PRONOBIS S.A.	CLIENTE:	ESCALA: 1:400 FECHA: FEBRERO 2021	LÁMINA: P1

PISO 7: 7

Áreas verdes

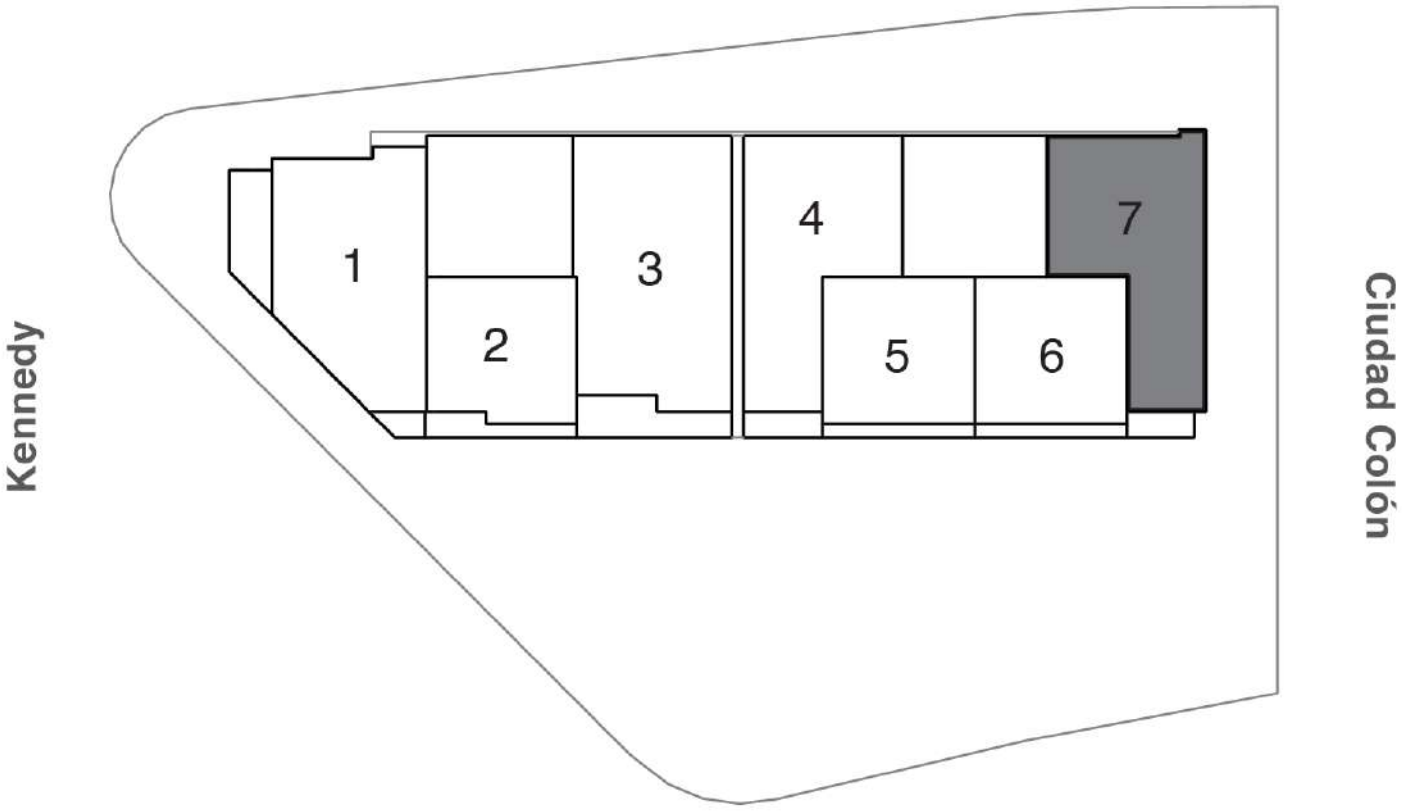

SANTA FE
TOWER

PRONOBIS

SANTA FE TOWER
PISO 7
DEPARTAMENTO 707

CERRO EXISTENTE

DEPARTAMENTO 706

CIUDAD COLÓN

Los presentes planos pueden sufrir modificaciones en función de los estudios técnicos finales y de las adaptaciones que deban hacerse durante los procesos de construcción o de venta del proyecto y son discrecionales por parte del promotor, por tanto las dimensiones establecidas podrán tener variaciones.

El mobiliario, equipamiento y electrodomésticos no se incluyen en la venta y han sido dibujados con fines representativos.

707

Sup. útil = 88,81 m²
Terraza = 4,73 m²

URDENOR

SANTA FE TOWER	OBRA: **SANTA FE TOWER** Guayaquil-Ecuador	DISEÑO ARQUITECTÓNICO: PRONOBIS S.A.	APROBADO POR RESPONSABLE TÉCNICO: PRONOBIS S.A.	CLIENTE:	ESCALA: 1:100 FECHA: ENERO 2022	LÁMINA: **707** DETALLE

SANTA FE TOWER

PLANTA BAJA

PARQUEO P42

CERRO EXISTENTE

URDENOR

Los presentes planos pueden sufrir modificaciones en función de los estudios técnicos finales y de las adaptaciones que deban hacerse durante los procesos de construcción o de venta del proyecto y son discrecionales por parte del promotor, por tanto las dimensiones establecidas podrán tener variaciones.

El mobiliario, equipamiento y electrodomésticos no se incluyen en la venta y han sido dibujados con fines representativos.

SANTA FE TOWER	OBRA: **SANTA FE TOWER** Guayaquil-Ecuador	DISEÑO ARQUITECTÓNICO: PRONOBIS S.A.	APROBADO POR RESPONSABLE TÉCNICO: PRONOBIS S.A.	CLIENTE:	ESCALA: 1:400 FECHA: FEBRERO 2021	LÁMINA: PB