



PISO 3: Oficina 302

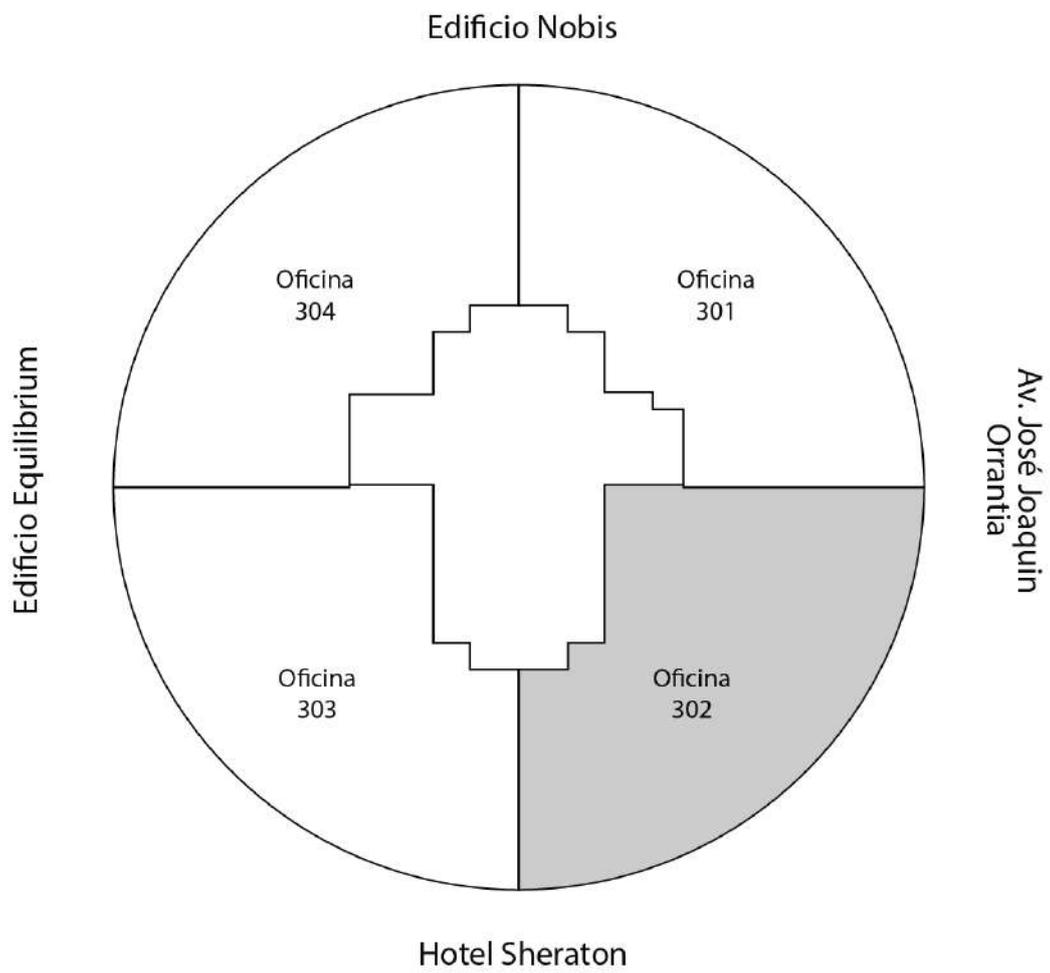


100 BUSINESS PLAZA - PISO 3
 OFICINA - 100BP - O302

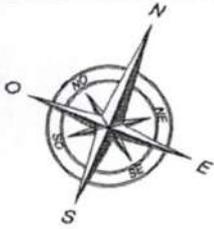

OFICINA 301

302
 Oficina

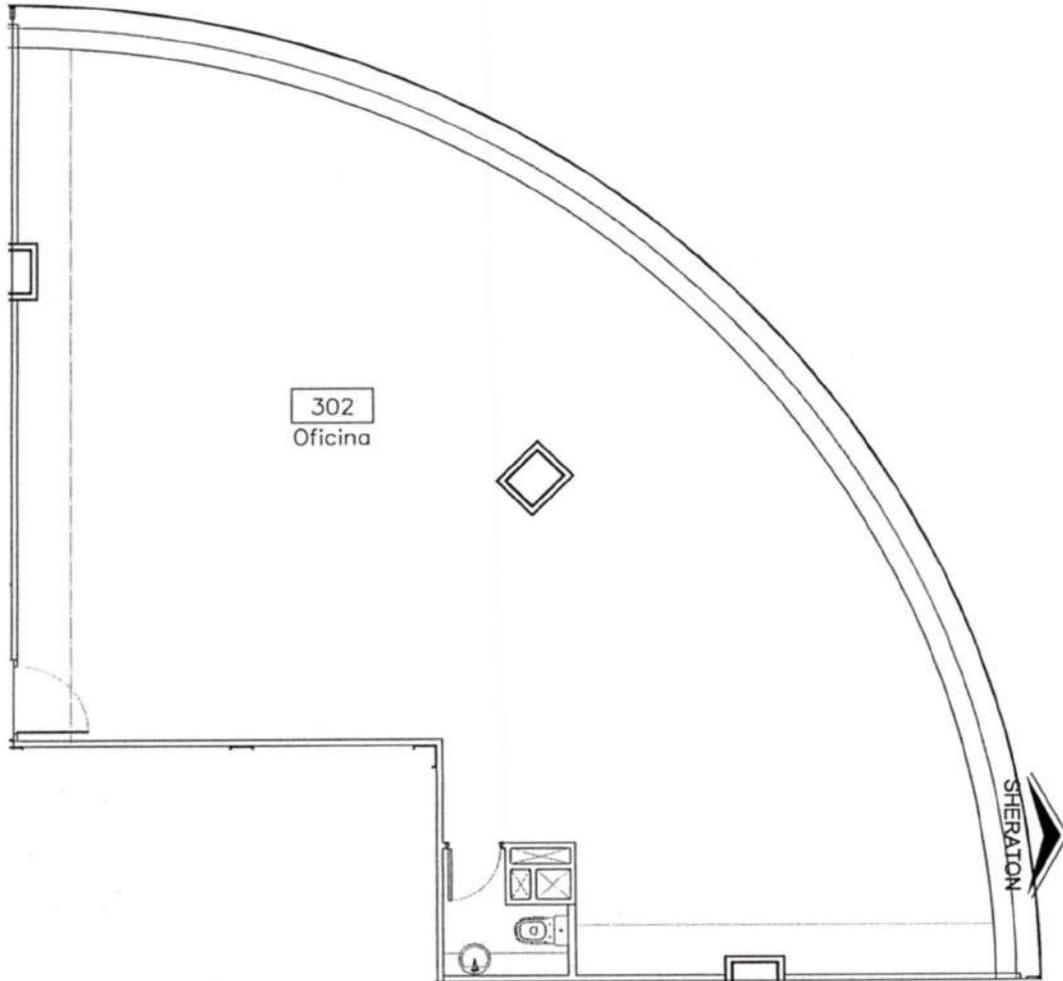

OFICINA 303

Los presentes planos pueden sufrir modificaciones en función de los estudios técnicos finales y de las adaptaciones que deban hacerse durante los procesos de construcción o de venta del proyecto y son discrecionales por parte del promotor, por tanto las dimensiones establecidas podrán tener variaciones.

El mobiliario, equipamiento y electrodomésticos no se incluyen en la venta y han sido dibujados con fines representativos.



OBRA:
 100 BUSINESS PLAZA
 Ciudad del Sol

APROBADO POR
 GERENCIA DE CONSTRUCCIÓN:

 ING. CIVIL DAVID CREUS

CLIENTE:


ESCALA:
 1:100

FECHA:
 FEBRERO 2018

LAMINA:
 100 BP
 O302
 piso 3

PISO 4: 403

Edificio Nobis


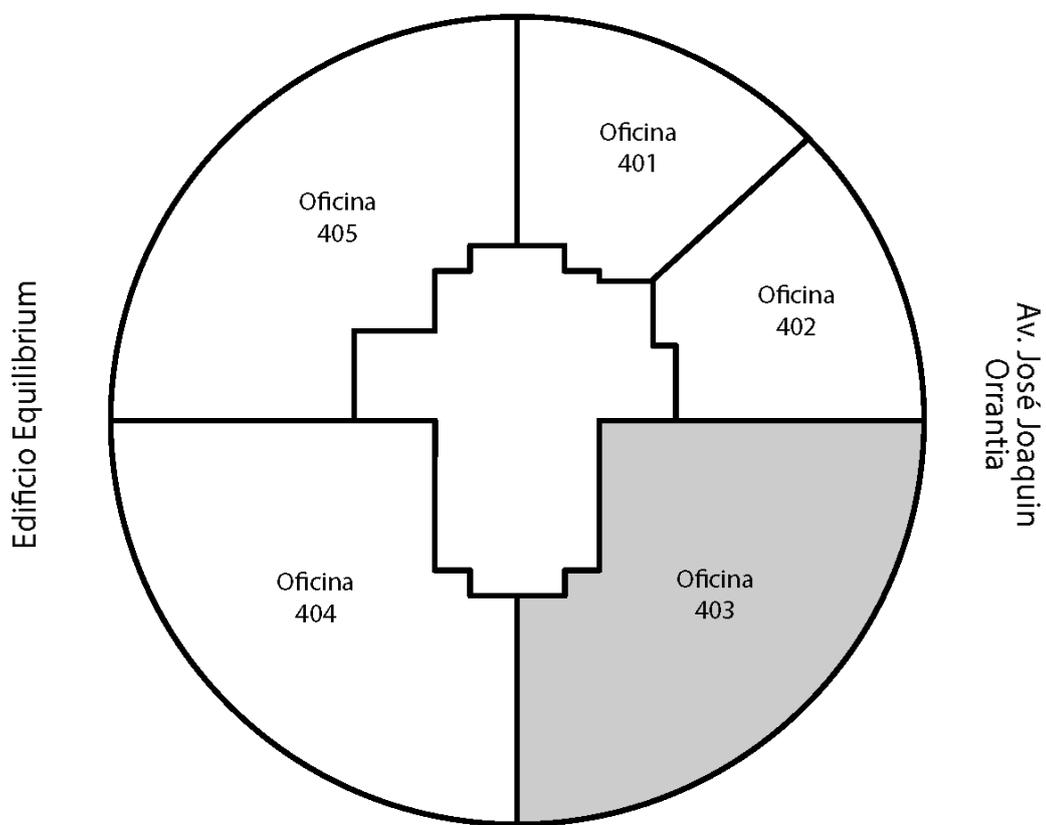


Hotel Sheraton



100 BUSINESS PLAZA - PISO 4

OFICINA - 100BP - O403

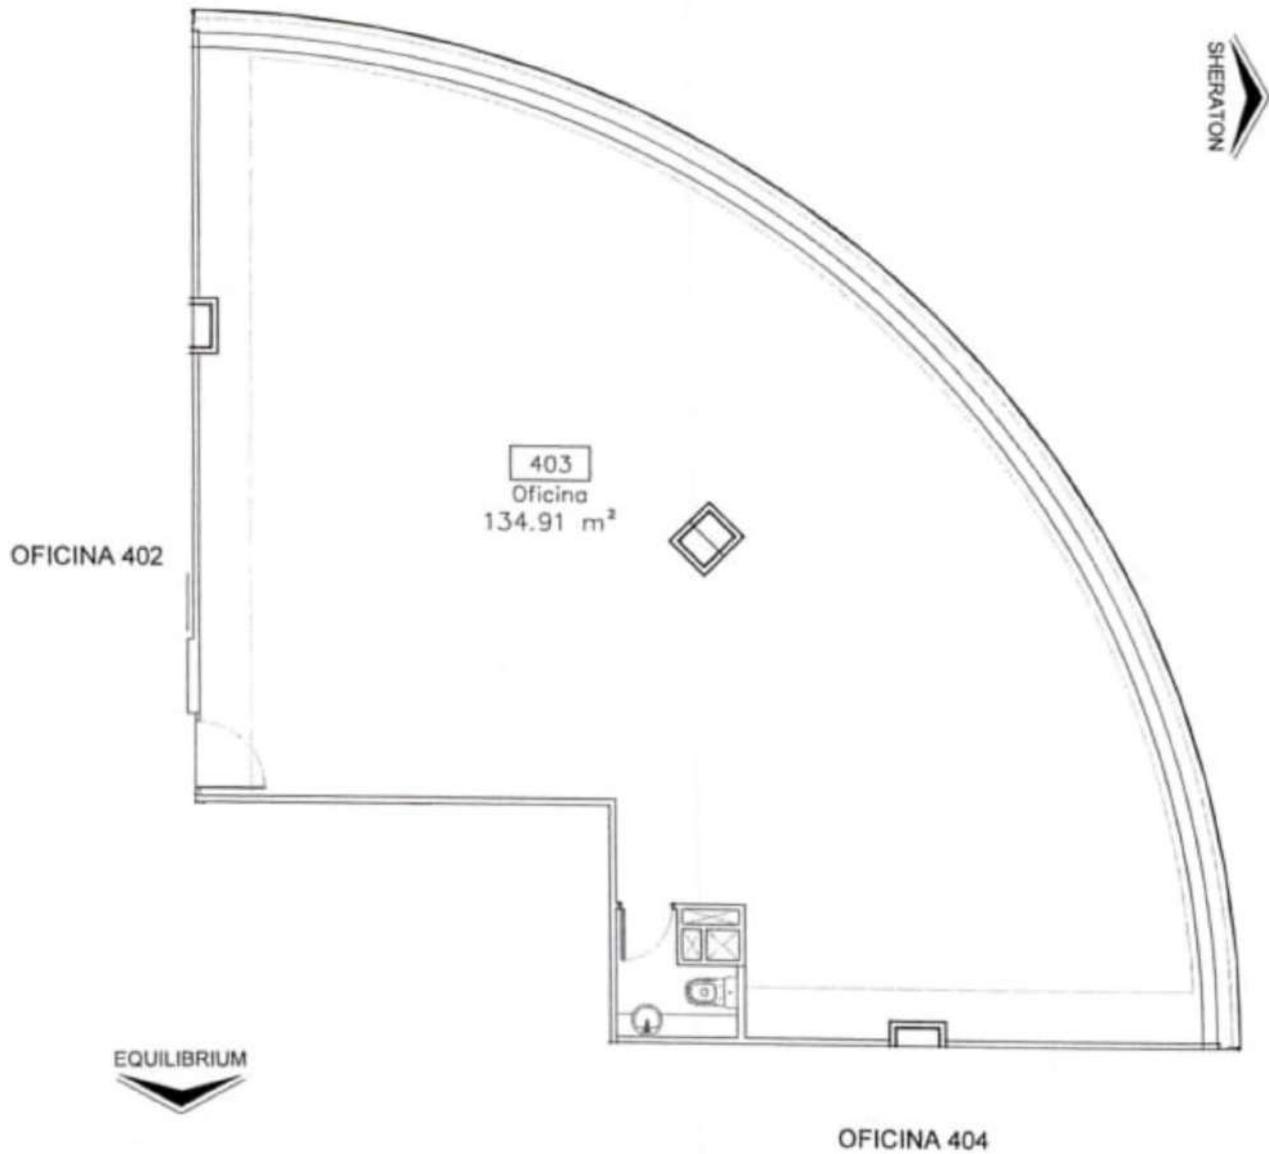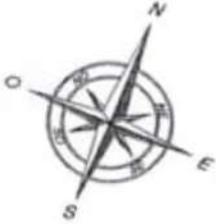

Los presentes planos pueden sufrir modificaciones en función de los estudios técnicos finales y de las adaptaciones que deban hacerse durante los procesos de construcción o de venta del proyecto y son discretionales por parte del promotor, por tanto las dimensiones establecidas podrán tener variaciones.

El mobiliario, equipamiento y electrodomésticos no se incluyen en la venta y han sido dibujados con fines representativos.



OBRA:
100 BUSINESS PLAZA
Ciudad del Sol

APROBADO POR
GERENCIA DE CONSTRUCCIÓN:

ING. CIVIL DAVID CREUS


CLIENTE:

ESCALA:
1:100
FECHA:
FEBRERO 2018

LAMINA:
100 BP
O403
piso 4

PISO 7: 701

Edificio Nobis

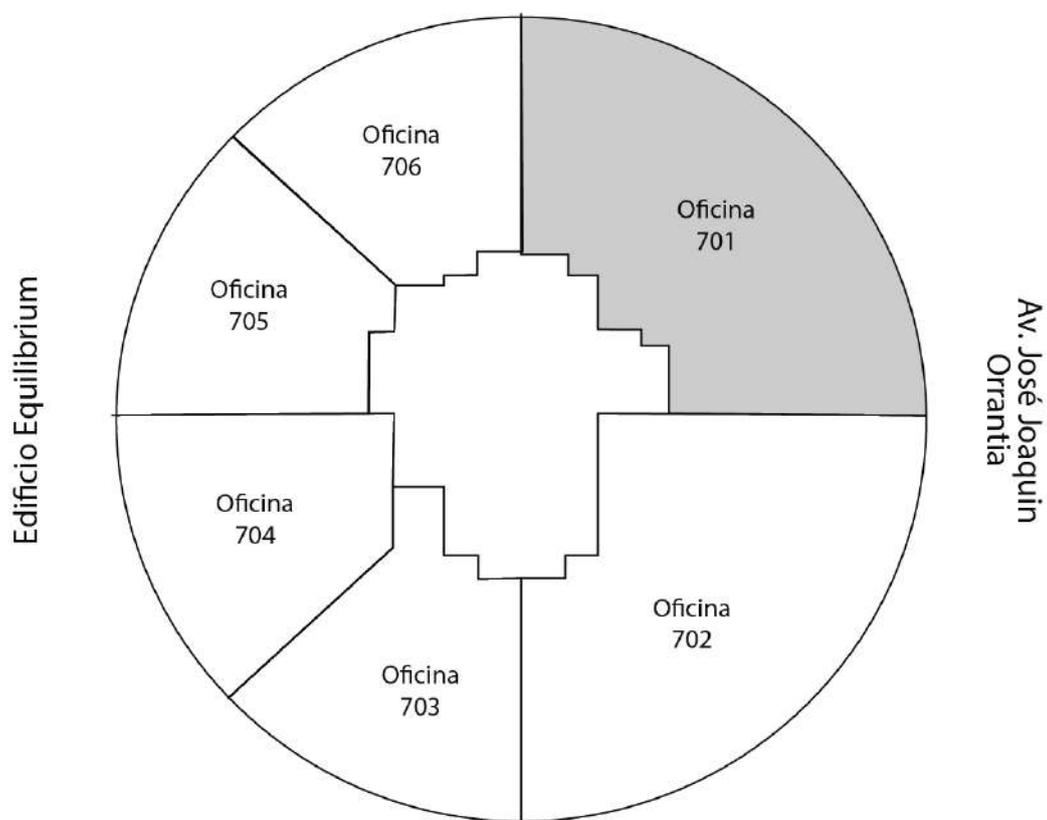


Edificio Equilibrium

Av. José Joaquín
Orrantía


Hotel Sheraton



100 BUSINESS PLAZA - PISO 7
 OFICINA - 100BP - O701

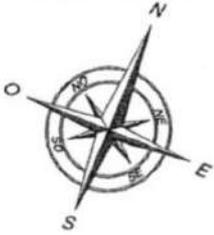

MALL DEL SOL

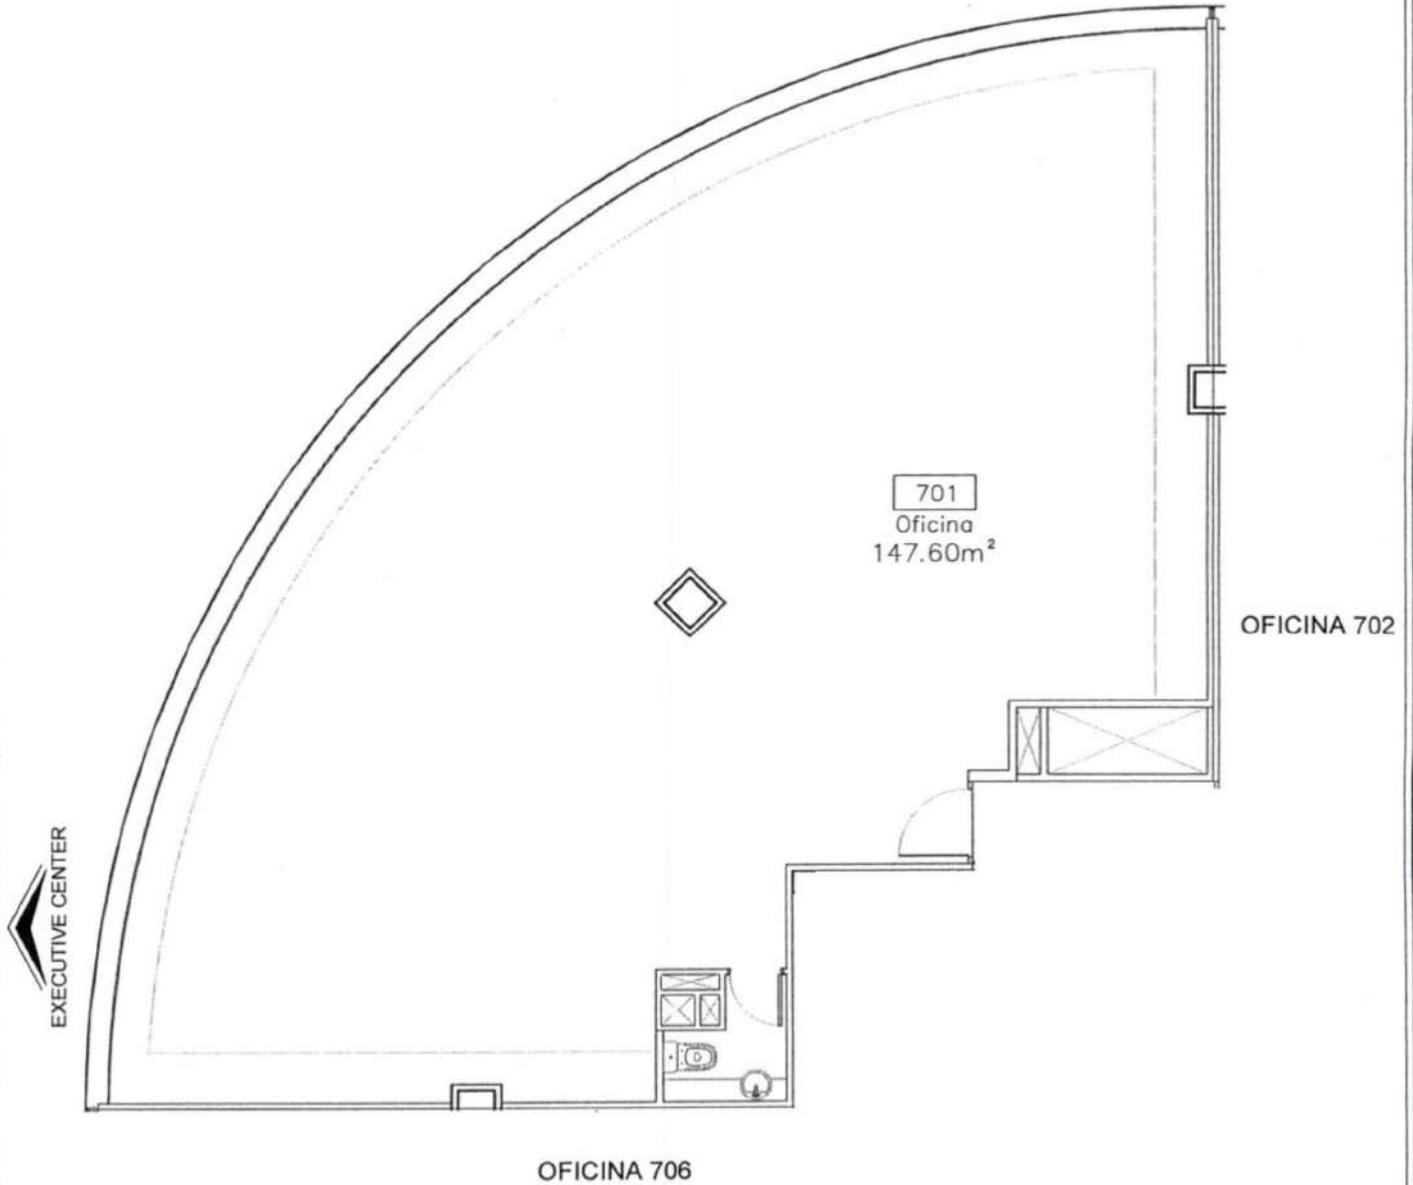

Los presentes planos pueden sufrir modificaciones en función de los estudios técnicos finales y de las adaptaciones que deban hacerse durante los procesos de construcción o de venta del proyecto y son discrecionales por parte del promotor, por tanto las dimensiones establecidas podrán tener variaciones.

El mobiliario, equipamiento y electrodomésticos no se incluyen en la venta y han sido dibujados con fines representativos.



OBRA:
 100 BUSINESS PLAZA
 Ciudad del Sol

APROBADO POR
 GERENCIA DE CONSTRUCCIÓN:

ING. CIVIL DAVID CREUS

CLIENTE:


ESCALA:
 1:100

FECHA:
 FEBRERO 2018

LAMINA:
 100 BP
 O701
 piso 7


PISO 11: 1101

Edificio Nobis

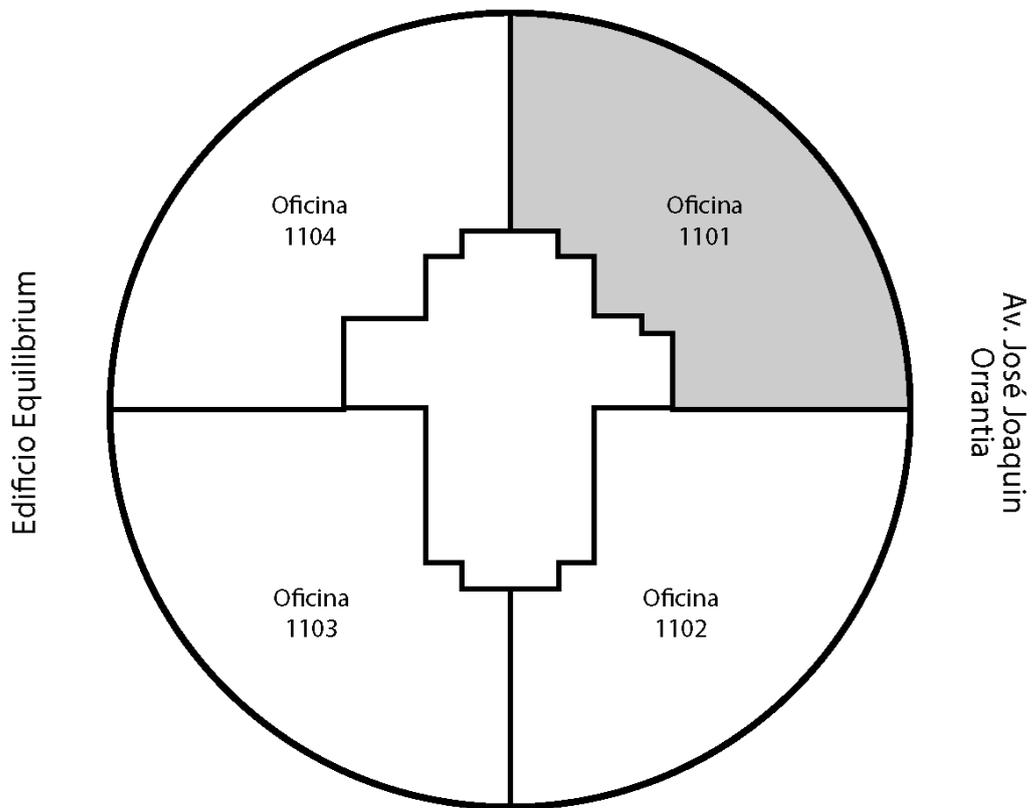


Hotel Sheraton




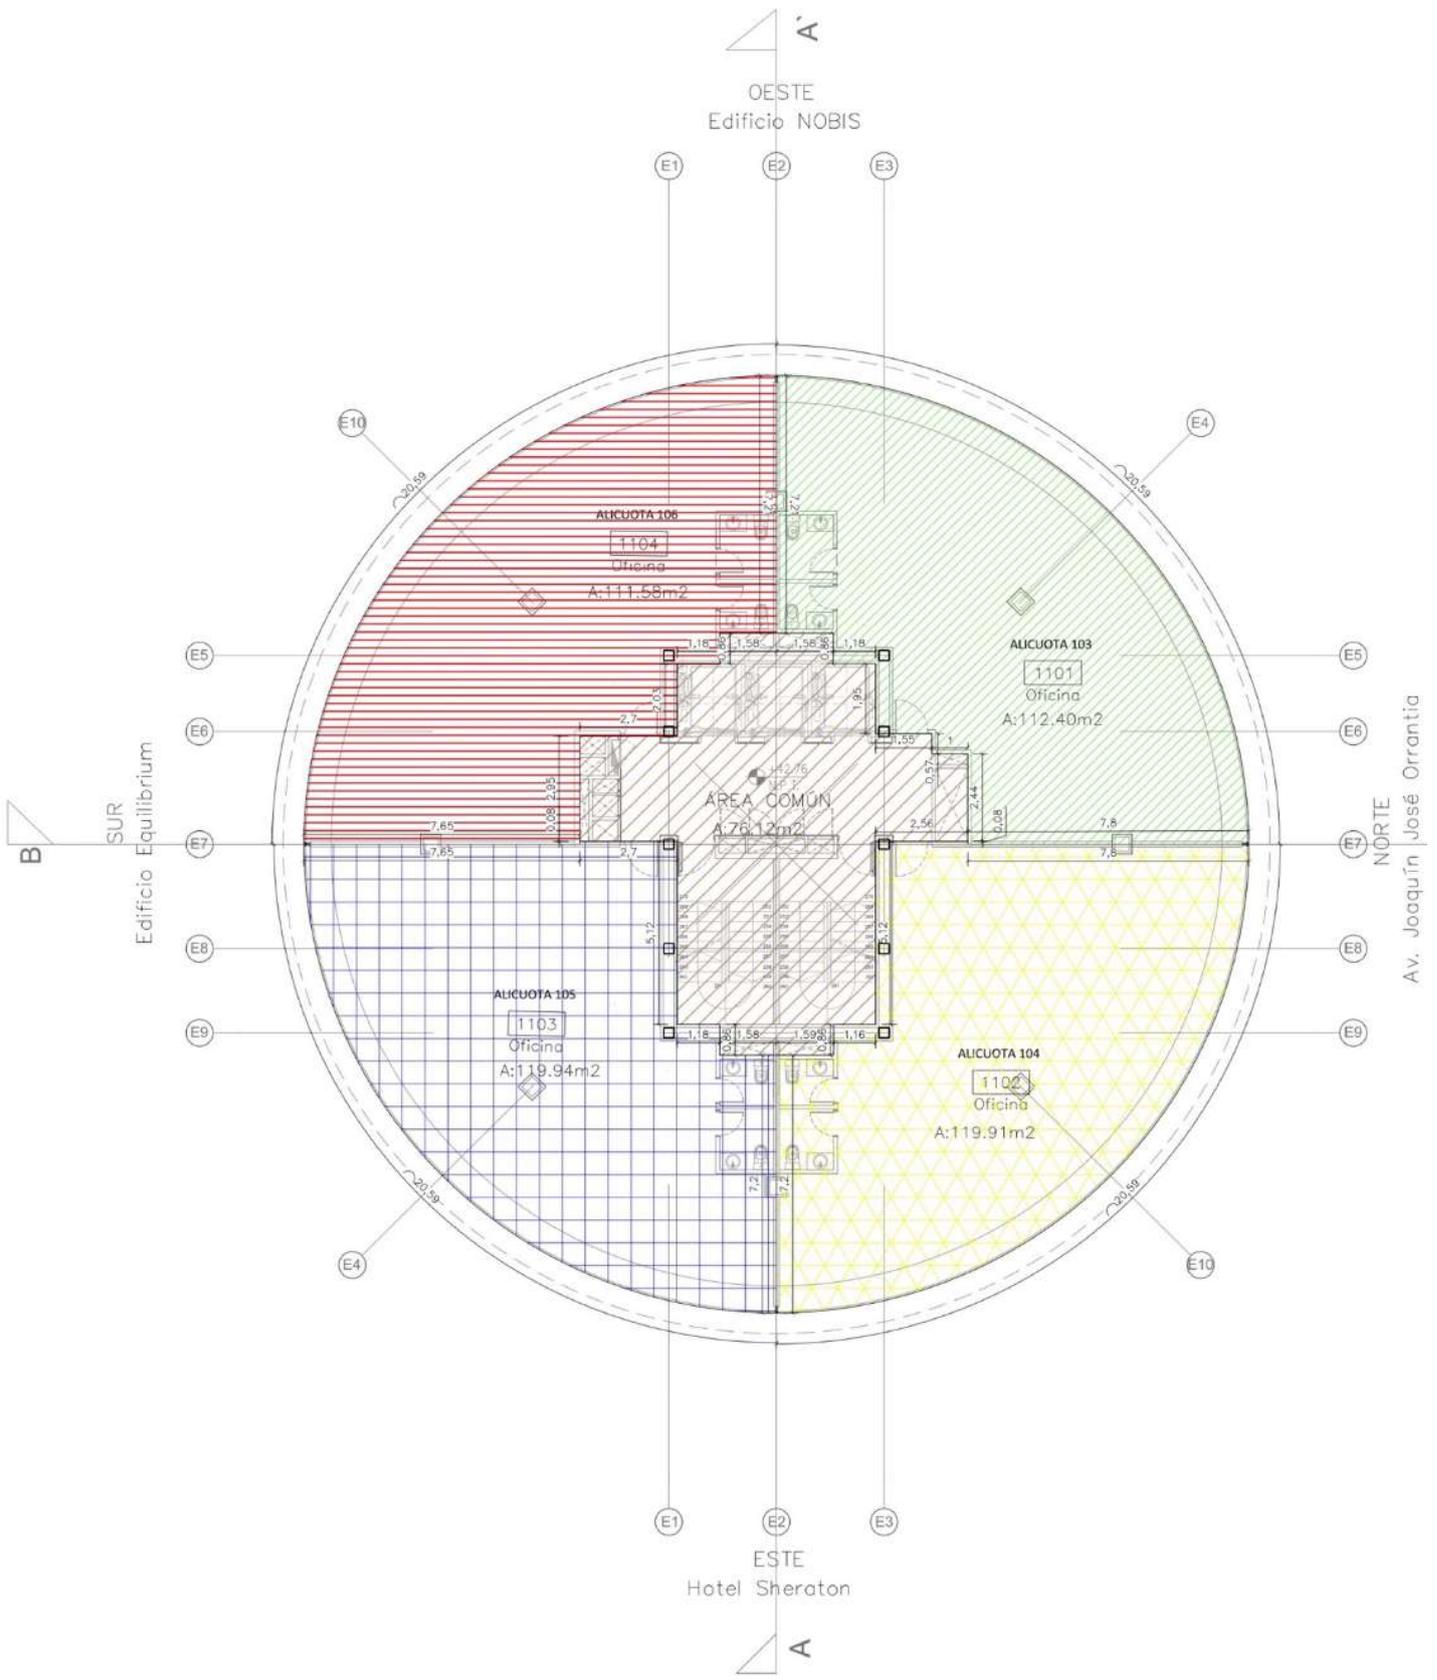


PISO 11: 1102


Edificio Nobis

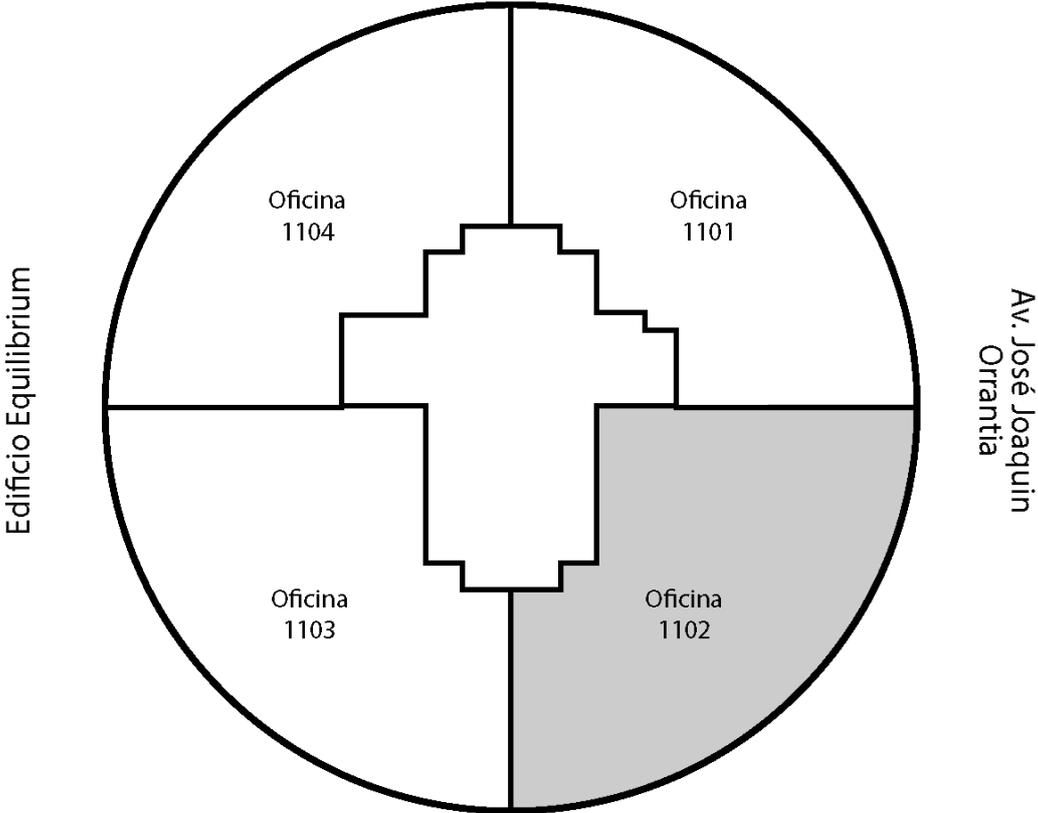

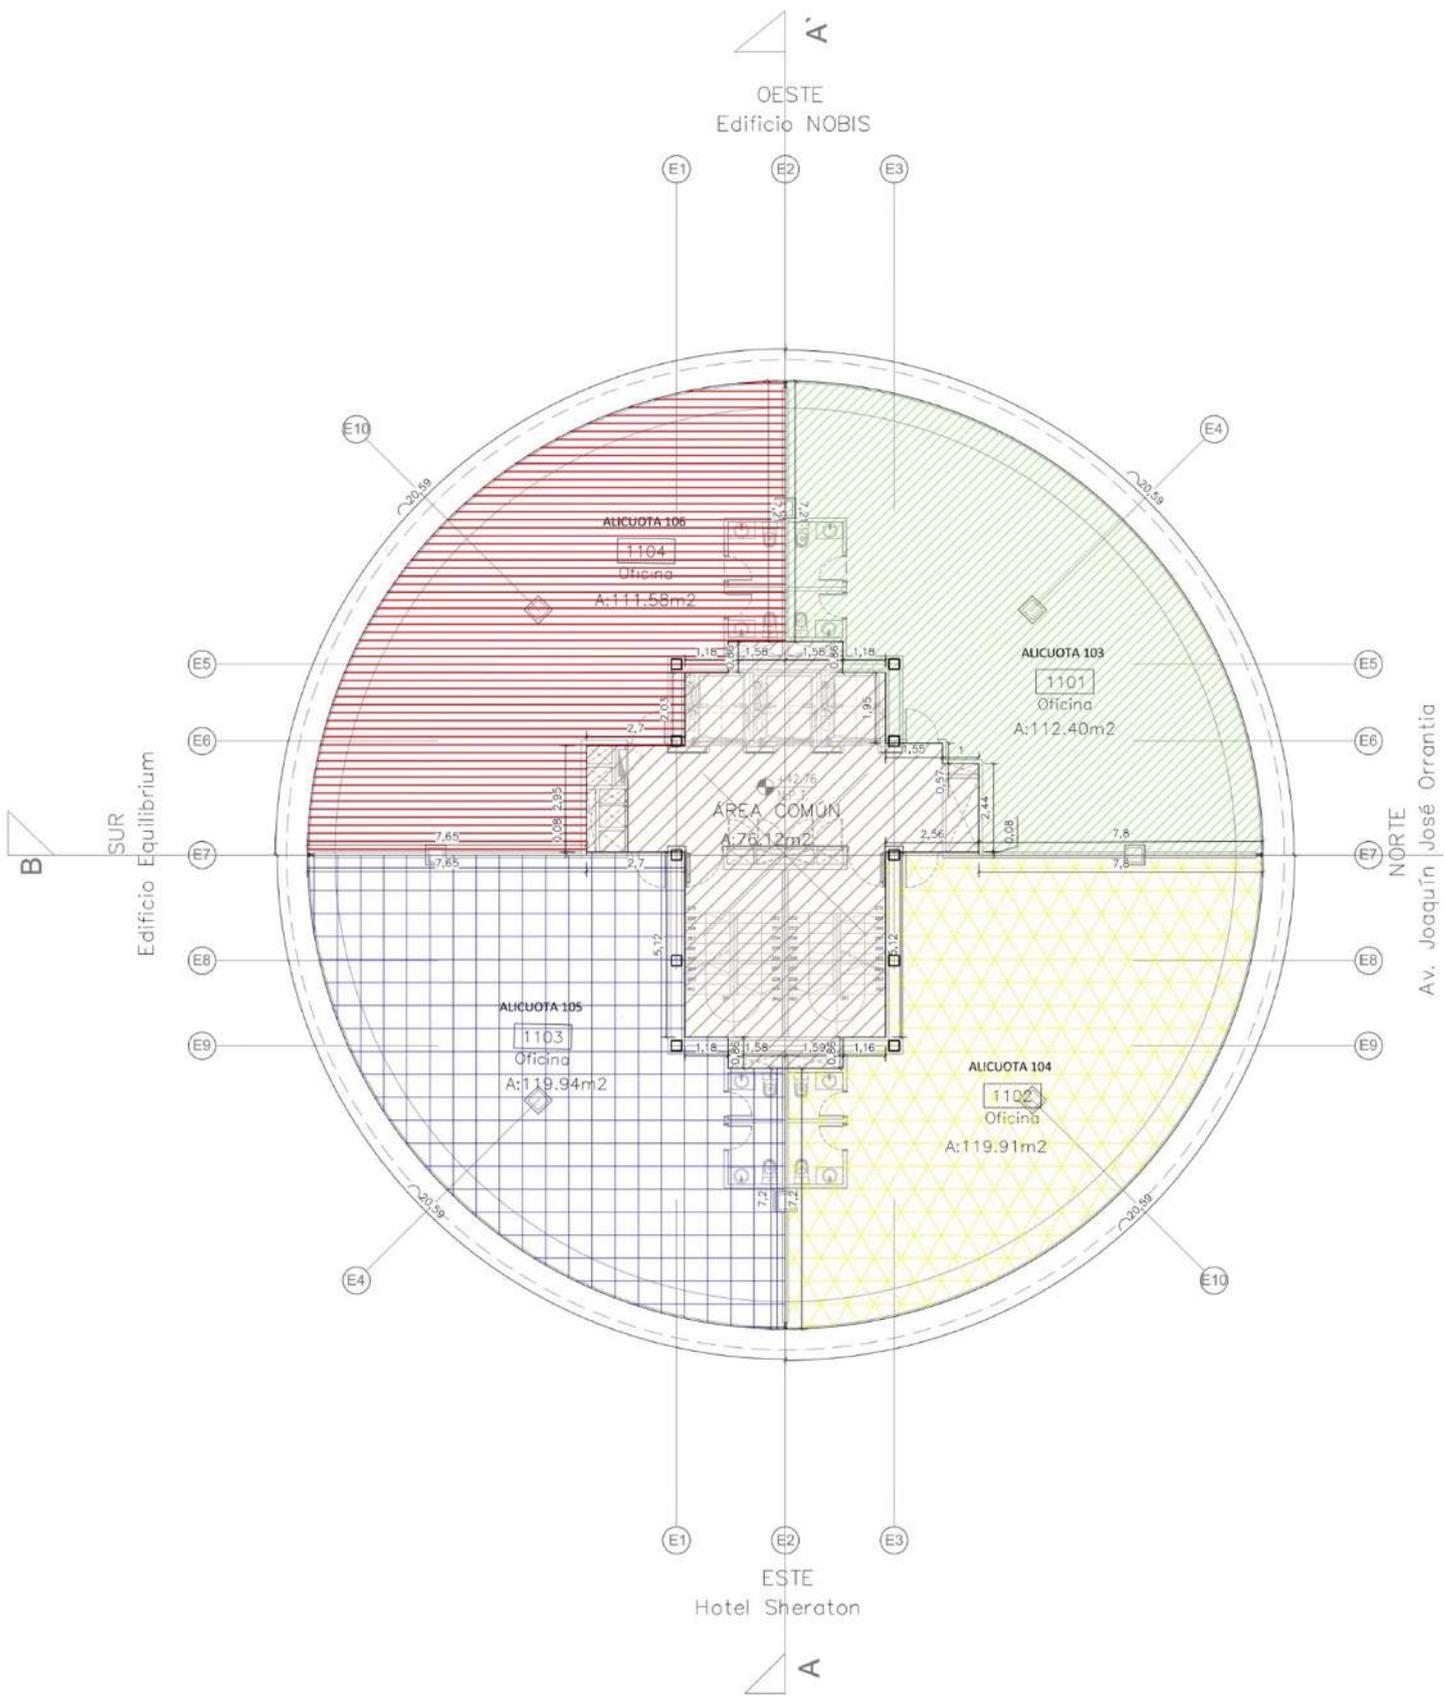

PISO 11: 1103

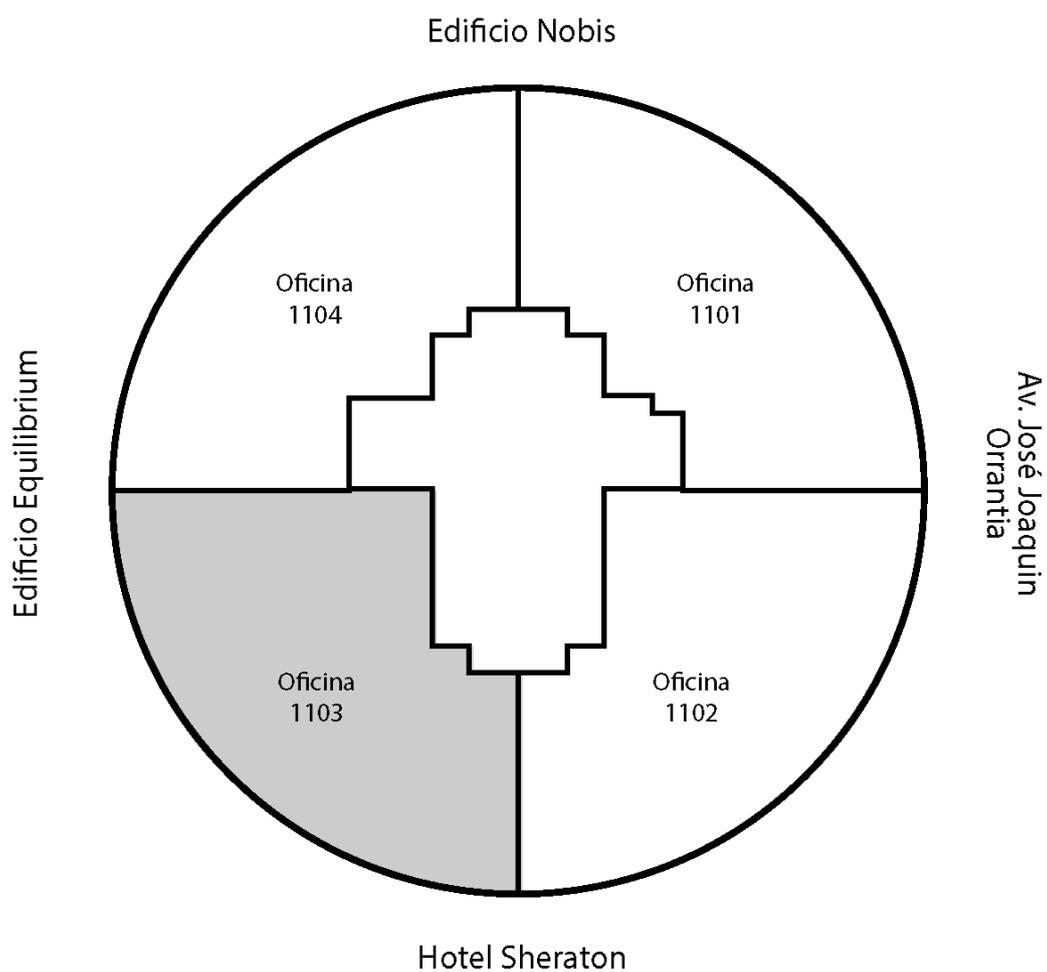

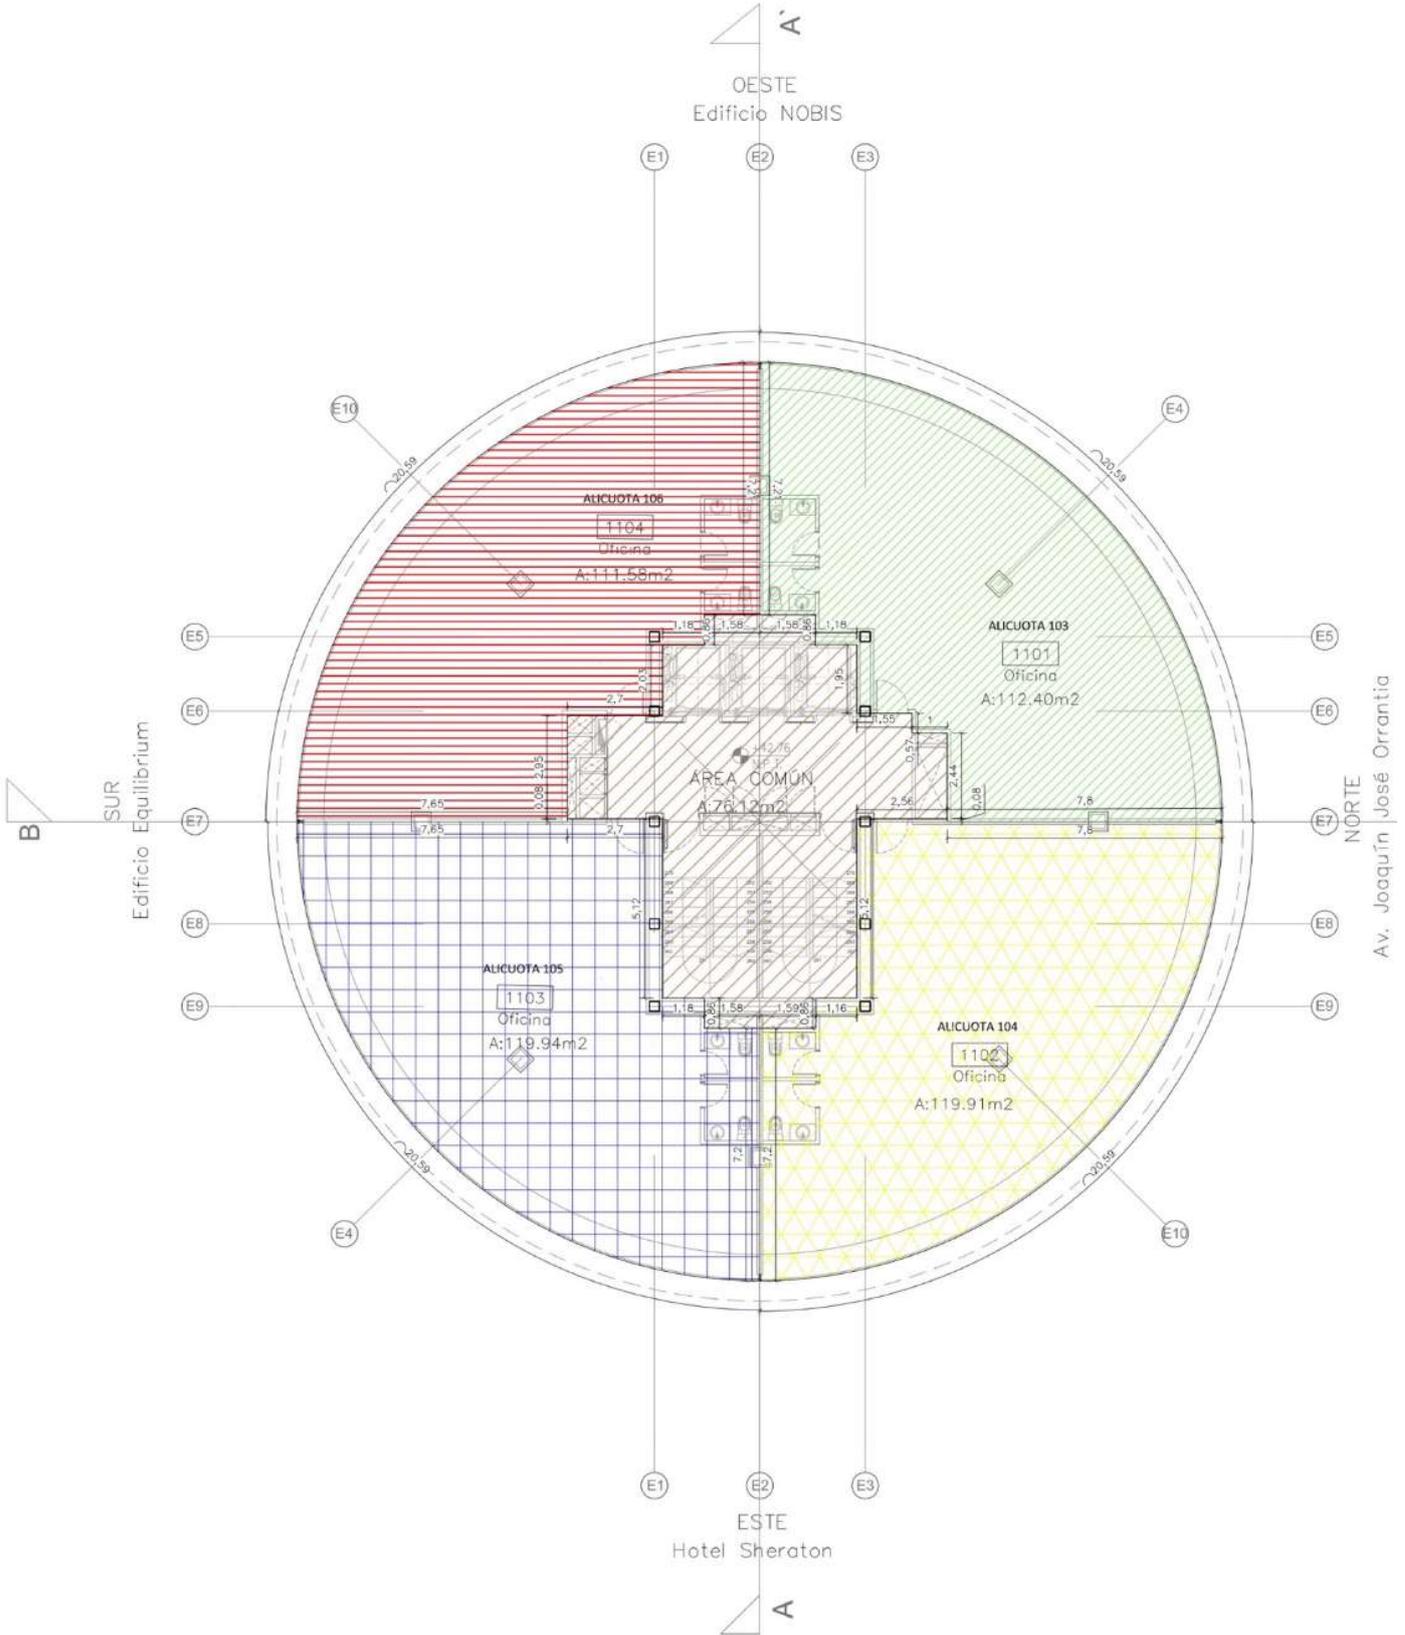

PISO 11: 1104

Edificio Nobis

