



PISO 13: Departamento L

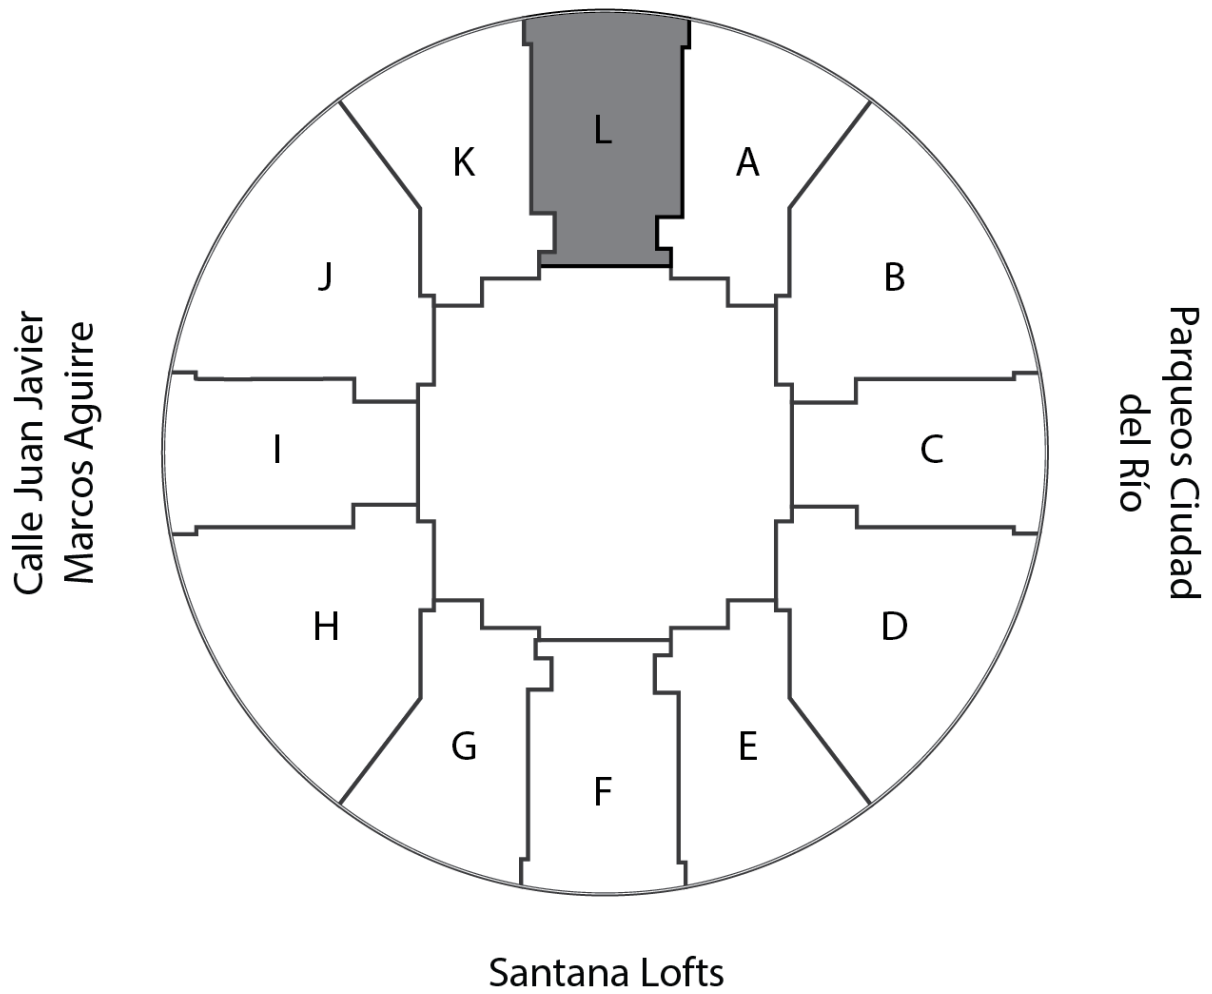

SOHO 360 - PLANTA 13 DEPARTAMENTO 13 - L

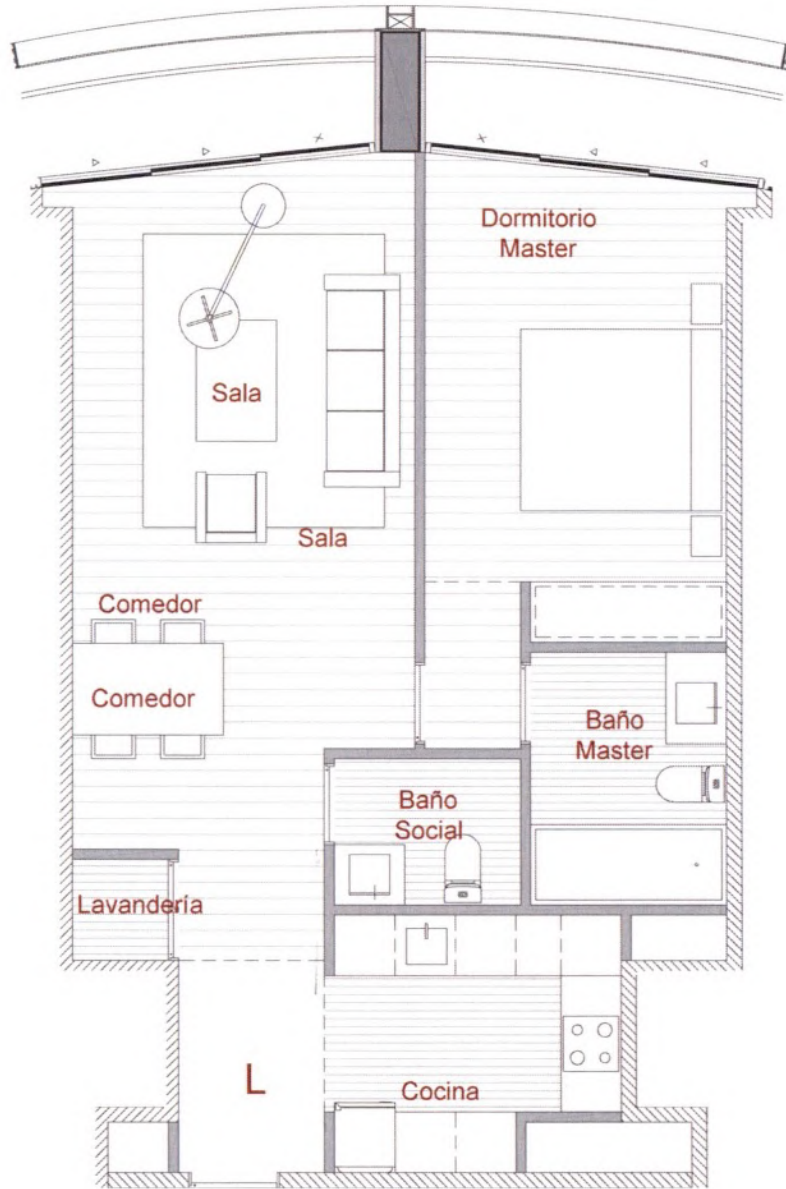

PARKING CIUDAD DEL RÍO / RÍO GUAYAS

DEPARTAMENTO 13 - L

Área interna: 64.43 m²
Terraza: 8.63 m²

Los presentes planos pueden sufrir modificaciones en función de los estudios técnicos finales y de las adaptaciones que deban hacerse durante los procesos de construcción o de venta del proyecto y son discrecionales por parte del promotor, por tanto las dimensiones establecidas podrán tener variaciones.

El mobiliario, mamparas de ducha, calentadores, equipamiento y electrodomésticos no se incluyen en la venta y han sido dibujados con fines representativos.




OBRA:

SOHO 360
Ciudad del Río

DISEÑO ARQUITECTÓNICO:


PRONOBIS S.A.

APROBADO POR
GERENCIA DE CONSTRUCCIÓN:


PRONOBIS S.A.

CLIENTE:

ESCALA:

1:75

FECHA:

ABRIL 2021


LÁMINA:

D
13 L



SOHO 360 - PISO 4 ESTACIONAMIENTO - 180

FUTURO DESARROLLO

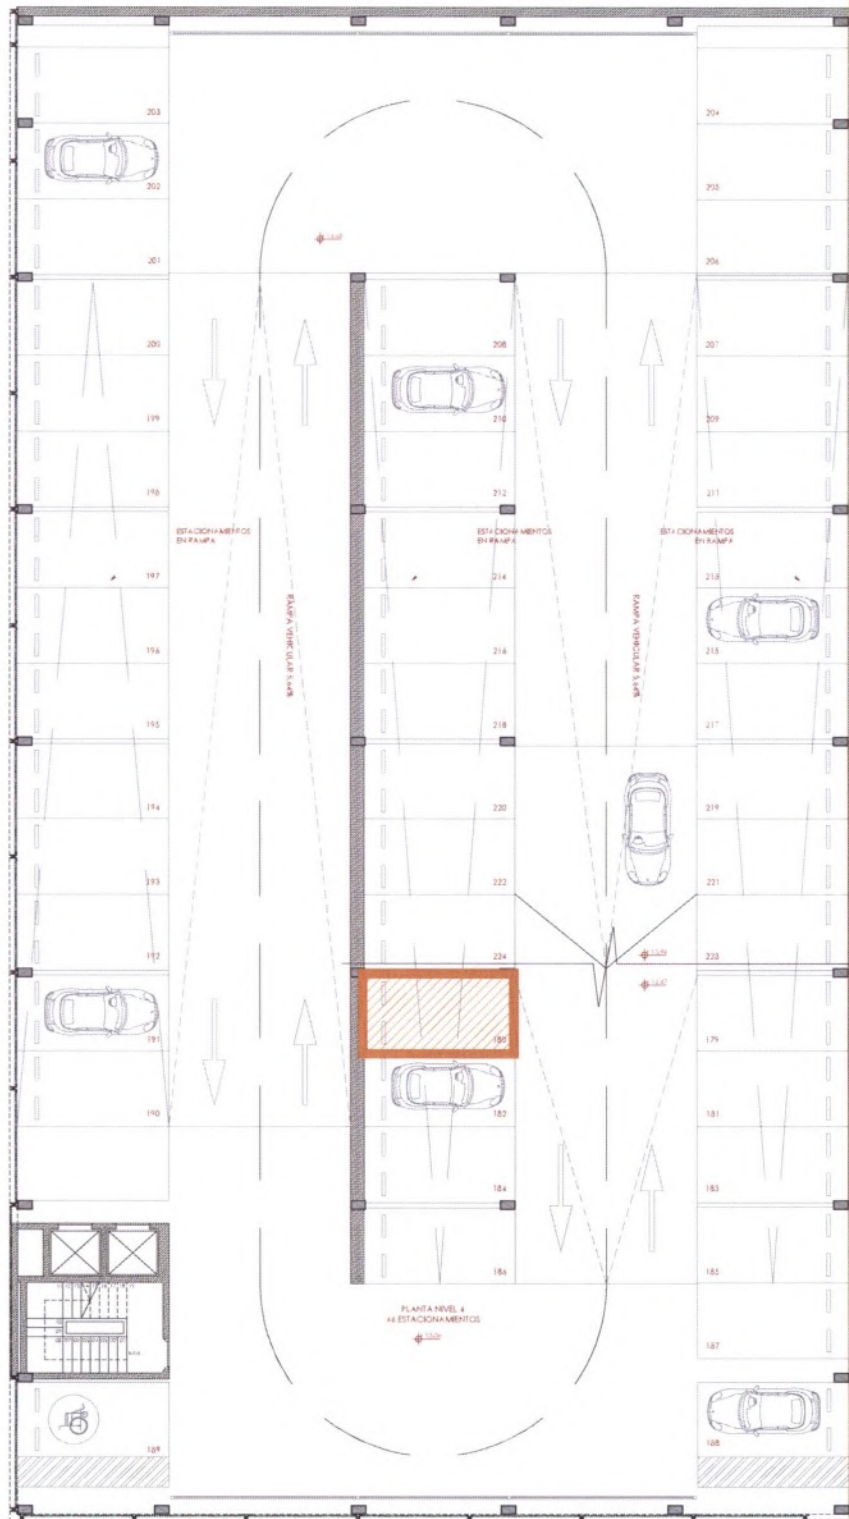

PARKING CIUDAD DEL RIO

EDIFICIO SOHO 360

Los presentes planos pueden sufrir modificaciones en función de los estudios técnicos finales y de las adaptaciones que deban hacerse durante los procesos de construcción o de venta del proyecto y son discrecionales por parte del promotor, por tanto las dimensiones establecidas podrán tener variaciones.

El mobiliario, mamparas de ducha, calentadores, equipamiento y electrodomésticos no se incluyen en la venta y han sido dibujados con fines representativos.

SANTA ANA LOFTS



OBRA:
SOHO 360
Ciudad del Río

DISEÑO
ARQUITECTÓNICO:

PRONOBIS S.A.

APROBADO POR
GERENCIA DE CONSTRUCCIÓN:

PRONOBIS S.A.

CLIENTE:

ESCALA:
1:250

FECHA:
ABRIL 2021

LAMINA:

P4