


PISO 21: Departamento I

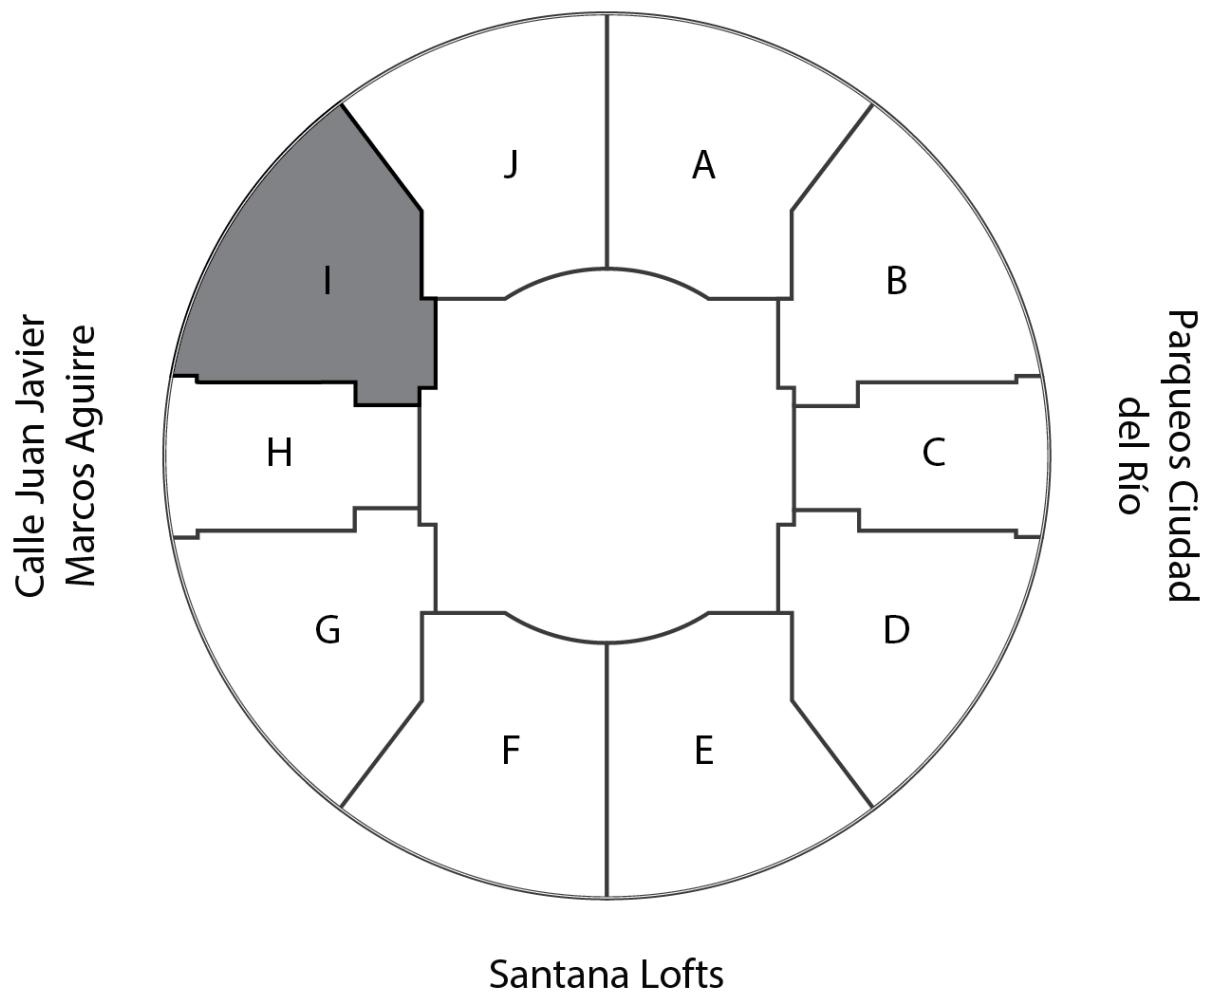

SOHO - PLANTA 21

DEPARTAMENTO 21 - I



PARKING CIUDAD DEL RÍO / RÍO GUAYAS



DEPARTAMENTO 21 - I

Área interna: 85.78 m²
Terraza: 15.95 m²

Los presentes planos pueden sufrir modificaciones en función de los estudios técnicos finales y de las adaptaciones que deban hacerse durante los procesos de construcción o de venta del proyecto y son discrecionales por parte del promotor, por tanto las dimensiones establecidas podrán tener variaciones.

El mobiliario, mamparas de ducha, calentadores, equipamiento y electrodomésticos no se incluyen en la venta y han sido dibujados con fines representativos.

 PRONOBIS	OBRA:	SOHO 360 <i>Ciudad del Río</i>	DISEÑO ARQUITECTÓNICO:	APROBADO POR GERENCIA DE CONSTRUCCIÓN:	CLIENTE:	ESCALA: 1:75	LÁMINA: D
			 PRONOBIS S.A.	 PRONOBIS S.A.		FECHA: ABRIL 2022	21 I




SOHO 360 - PISO 1 ESTACIONAMIENTO - 79

FUTURO DESARROLLO

EDIFICIO SOHO 360

PARKING CIUDAD DEL RÍO

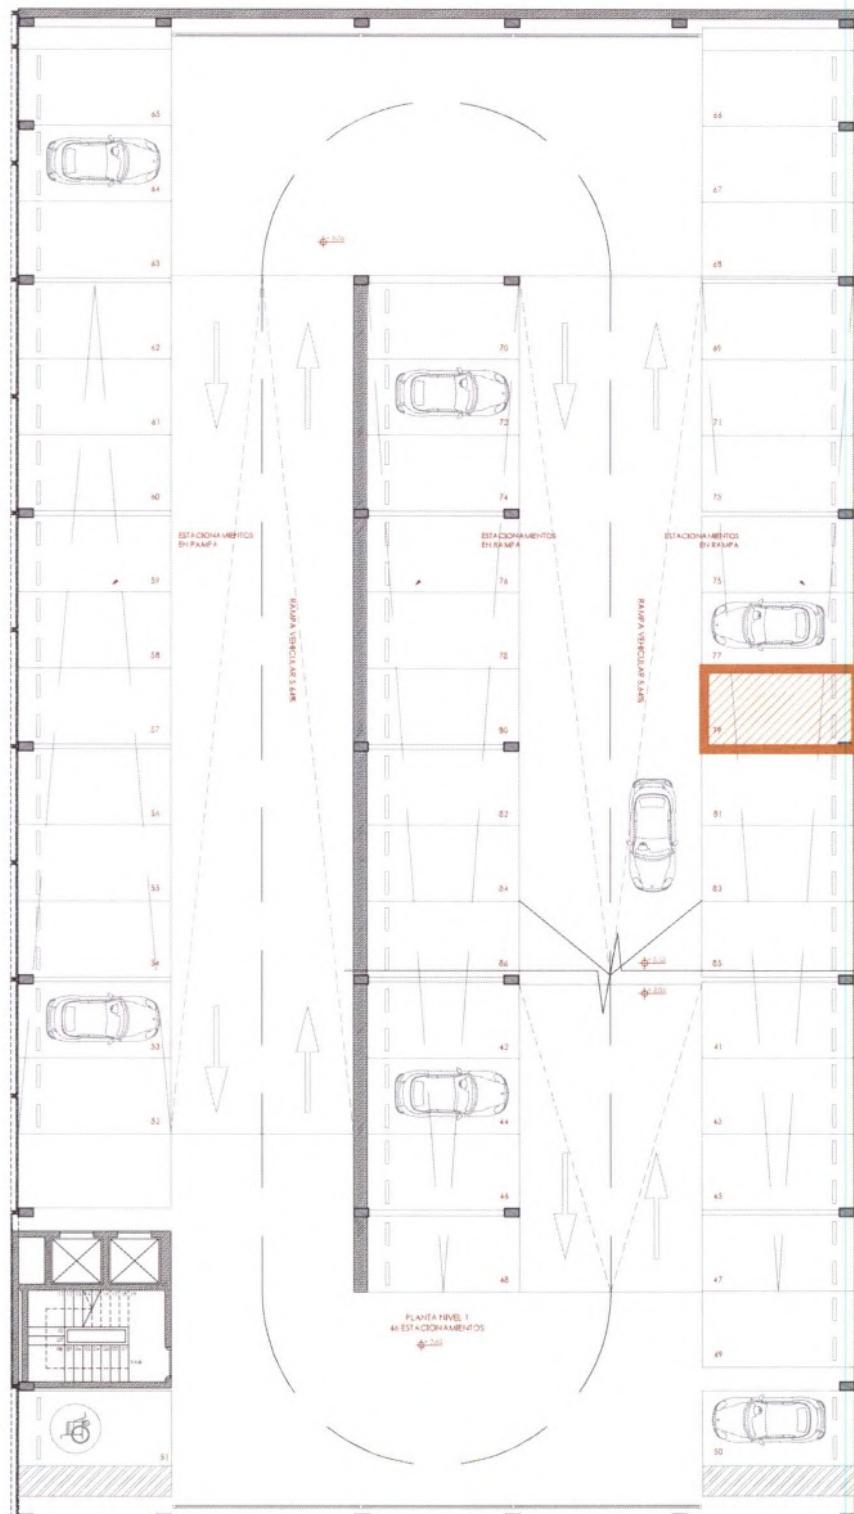

Los presentes planos pueden sufrir modificaciones en función de los estudios técnicos finales y de las adaptaciones que deban hacerse durante los procesos de construcción o de venta del proyecto y son discrecionales por parte del promotor, por tanto las dimensiones establecidas podrán tener variaciones.

El mobiliario, mamparas de ducha, calentadores, equipamiento y electrodomésticos no se incluyen en la venta y han sido dibujados con fines representativos.



OBRA:
SOHO 360
Ciudad del Río

DISEÑO
ARQUITECTÓNICO:

PRONOBIS S.A.

APROBADO POR
GERENCIA DE CONSTRUCCIÓN:

PRONOBIS S.A.

CLIENTE: _____

ESCALA:
1:250
FECHA:
ABRIL 2021

LAMINA:
P1