


PISO 10: 1003

Laguna Artificial

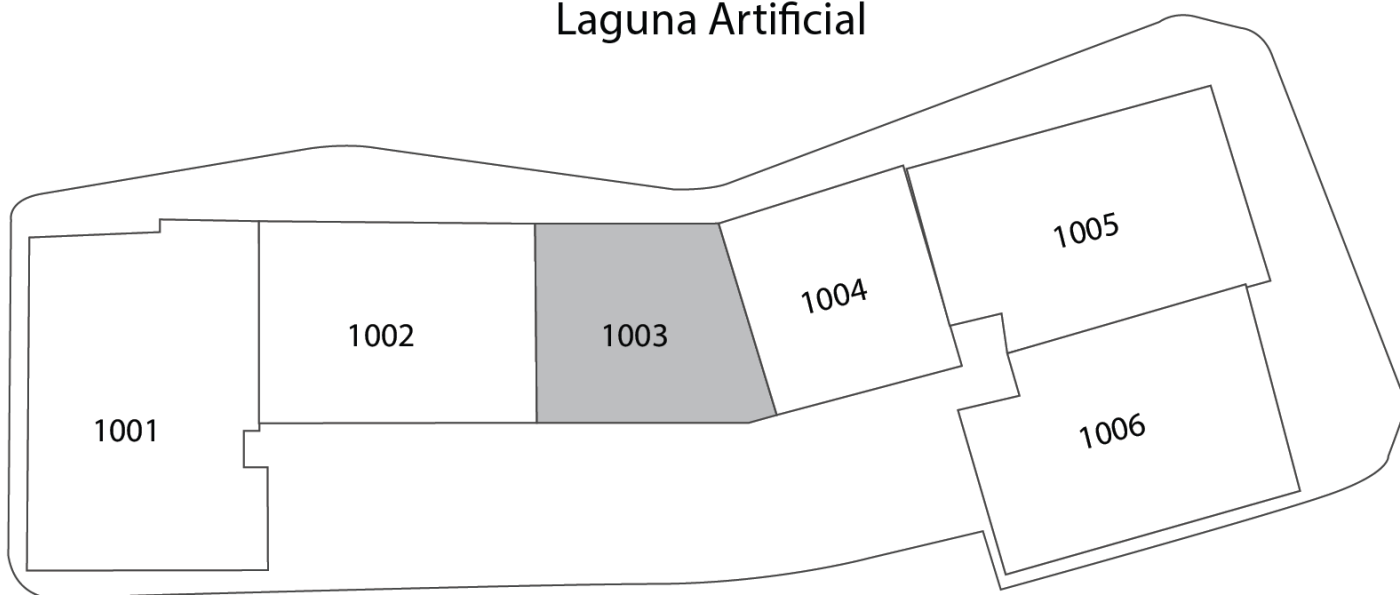

Calle Principal



CABAI
PISO 10
SUITE 1003



SUITE 1003

AREA INTERNA: 57.95 M2
 TERRAZA: 8.69 M2

Los presentes planos pueden sufrir modificaciones en función de los estudios técnicos finales y de las adaptaciones que deban hacerse durante los procesos de construcción o de venta del proyecto y son discrecionales por parte del promotor, por tanto las dimensiones establecidas podrán tener variaciones.

El mobiliario, equipamiento y electrodomésticos no se incluyen en la venta y han sido dibujados con fines representativos.

VÍA PRINCIPAL



OBRA:
CABAI
 Playas -Ecuador


APROBADO POR
 RESPONSABILIDAD TÉCNICA:

 PRONOBIS S.A.

CLIENTE:

ESCALA:
1:100
 FECHA:
 JULIO 2022

LÁMINA:
1003

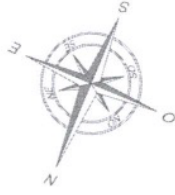


CABAI

PLANTA SÓTANO

PARQUEO P-85



CRYSTAL LAGOON

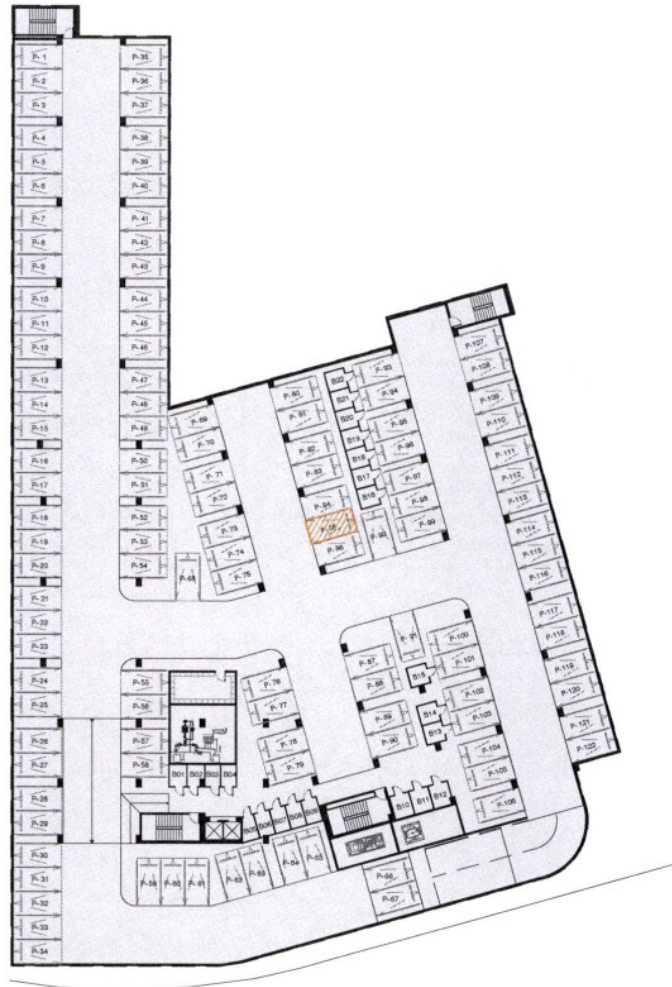

LOTE E



VIA PEATONAL



VIA PRINCIPAL

Los presentes planos pueden sufrir modificaciones en función de los estudios técnicos finales y de las adaptaciones que deban hacerse durante los procesos de construcción o de venta del proyecto y son discretionales por parte del promotor, por tanto las dimensiones establecidas podrán tener variaciones.

El mobiliario, equipamiento y electrodomésticos no se incluyen en la venta y han sido dibujados con fines representativos.



OBRA:
CABAI
Playas -Ecuador

APROBADO POR
RESPONSABILIDAD TÉCNICA:

PRONOBIS S.A.

CLIENTE:


ESCALA:
1:750

FECHA:
JULIO 2022

LÁMINA:
P85

PISO 10: 1006

Laguna Artificial

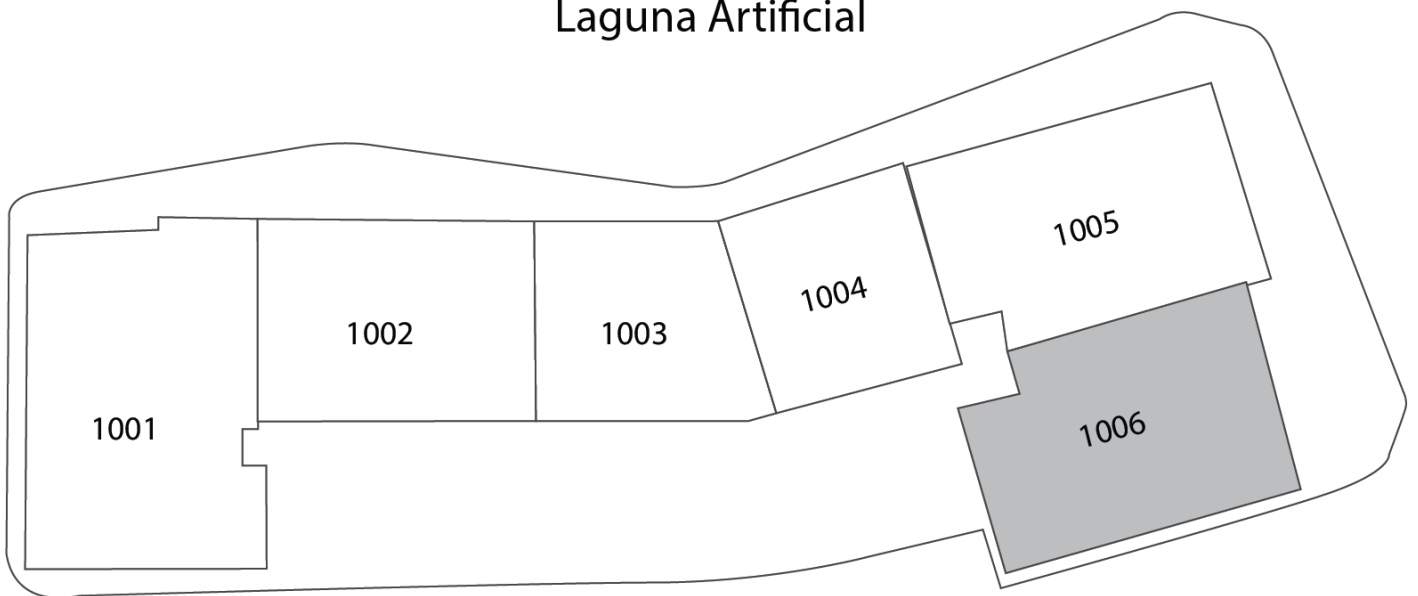


Calle Principal



CABAI
PISO 10
DEPARTAMENTO 1006




 DEPARTAMENTO 1005

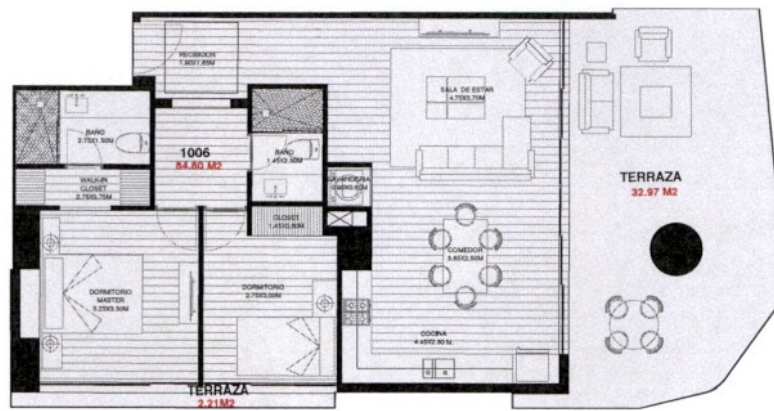


 ESCALERA

VIA PEATONAL 

DEPARTAMENTO 1006

AREA INTERNA: 84.80 M2
 TERRAZA: 32.97 M2
 TERRAZA: 2.21 M2


Los presentes planos pueden sufrir modificaciones en función de los estudios técnicos finales y de las adaptaciones que deban hacerse durante los procesos de construcción o de venta del proyecto y son discretionales por parte del promotor, por tanto las dimensiones establecidas podrán tener variaciones.

El mobiliario, equipamiento y electrodomésticos no se incluyen en la venta y han sido dibujados con fines representativos.

VIA PRINCIPAL




OBRA:
CABAI
 Playas -Ecuador

APROBADO POR
 RESPONSABILIDAD TÉCNICA

 PRONOBIS S.A.

CLIENTE:


ESCALA:
1:100
 FECHA:
 JULIO 2022

LÁMINA:
1006

CABAI

PLANTA SÓTANO

PARQUEO P-103

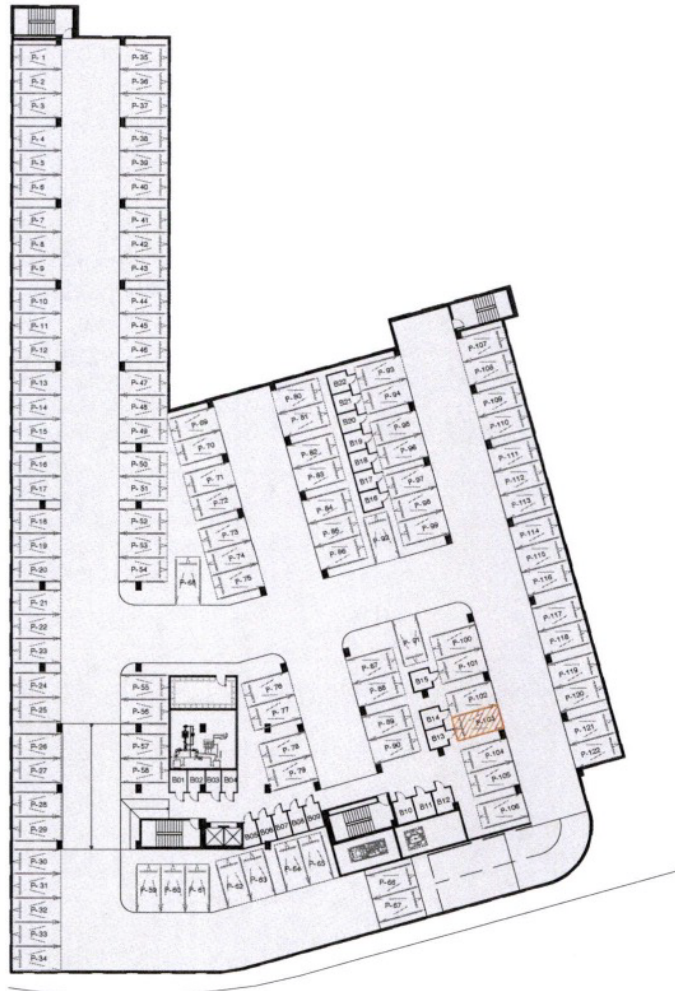

Los presentes planos pueden sufrir modificaciones en función de los estudios técnicos finales y de las adaptaciones que deban hacerse durante los procesos de construcción o de venta del proyecto y son discrecionales por parte del promotor, por tanto las dimensiones establecidas podrán tener variaciones.

El mobiliario, equipamiento y electrodomésticos no se incluyen en la venta y han sido dibujados con fines representativos.



OBRA:
CABAI
Playas -Ecuador

APROBADO POR
RESPONSABILIDAD TÉCNICA:

PRONOBIS S.A.

CLIENTE:

ESCALA:
1:750


FECHA:
JULIO 2022

LÁMINA:
P103


CABAI

PLANTA SÓTANO

BODEGA B13

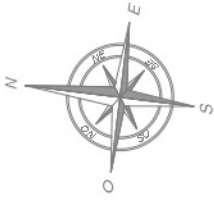

PARQUEO S-90

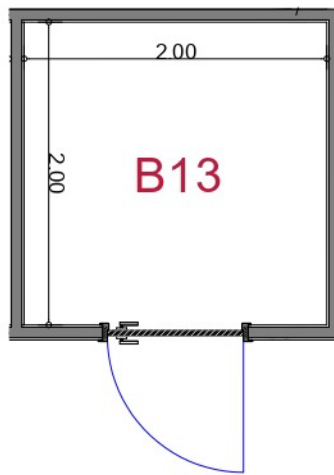

PASILLO INTERNO



BODEGA B14

BODEGA B13

AREA: 4.73 M2

Los presentes planos pueden sufrir modificaciones en función de los estudios técnicos finales y de las adaptaciones que deban hacerse durante los procesos de construcción o de venta del proyecto y son discrecionales por parte del promotor, por tanto las dimensiones establecidas podrán tener variaciones.

El mobiliario, equipamiento y electrodomésticos no se incluyen en la venta y han sido dibujados con fines representativos.

PARQUEO S-103



OBRA:
CABAI
Playas -Ecuador

APROBADO POR
RESPONSABILIDAD TECNICA:

PRONOBIS S.A.

CLIENTE:

ESCALA:
1:50

FECHA:
SEPTIEMBRE 2022

LÁMINA:

B13