


PISO 11: 1101



Laguna Artificial

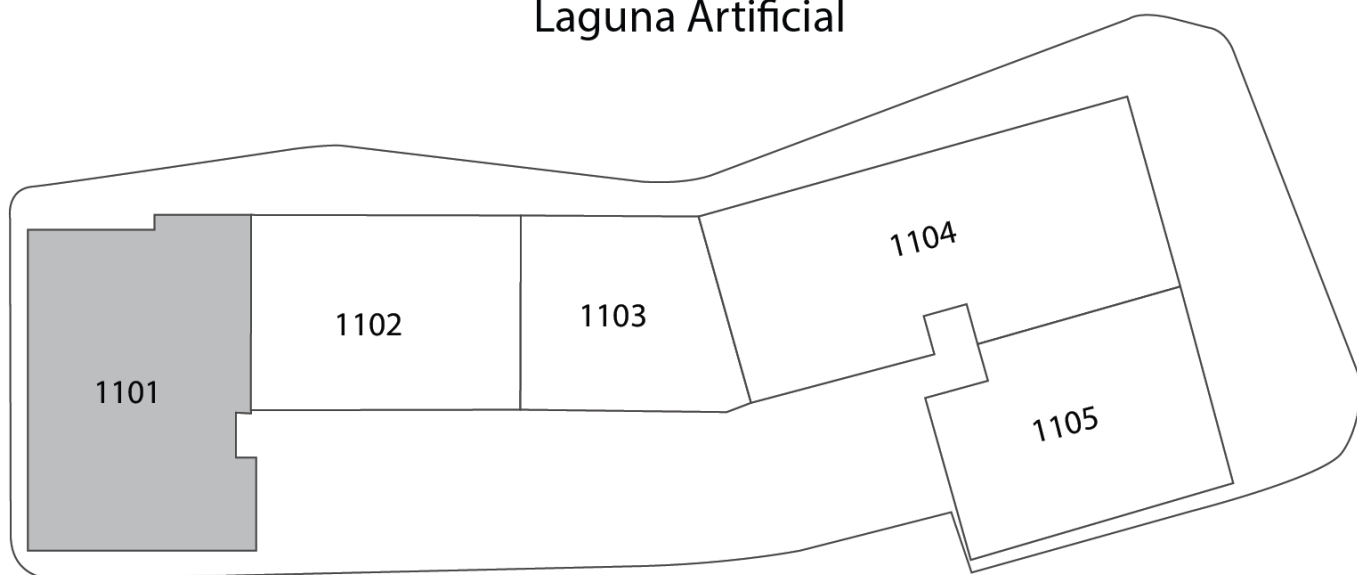

Calle Principal



CABAI
PISO 11
DEPARTAMENTO 1101

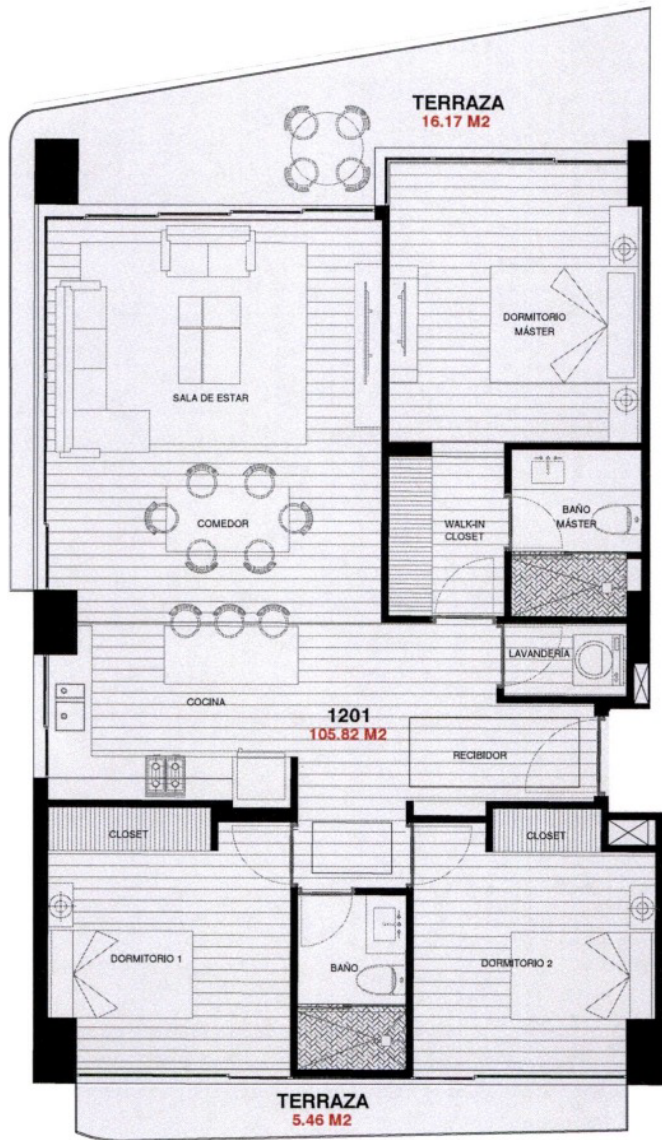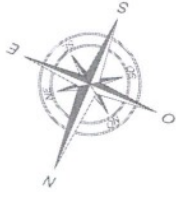

LOTE E



SUITE 1102

DEPARTAMENTO 1101

AREA INTERNA: 105.82 M²
 TERRAZA: 21.63 M²

Los presentes planos pueden sufrir modificaciones en función de los estudios técnicos finales y de las adaptaciones que deban hacerse durante los procesos de construcción o de venta del proyecto y son discrecionales por parte del promotor, por tanto las dimensiones establecidas podrán tener variaciones.

El mobiliario, equipamiento y electrodomésticos no se incluyen en la venta y han sido dibujados con fines representativos.

VÍA PRINCIPAL



OBRA:
CABAI
 Playas -Ecuador

APROBADO POR
 RESPONSABILIDAD TÉCNICA:


 PRONOBIS S.A.

CLIENTE:

ESCALA:
1:100

FECHA:
 JULIO 2022


LÁMINA:

1101

CABAI

PLANTA SÓTANO

PARQUEO P-78

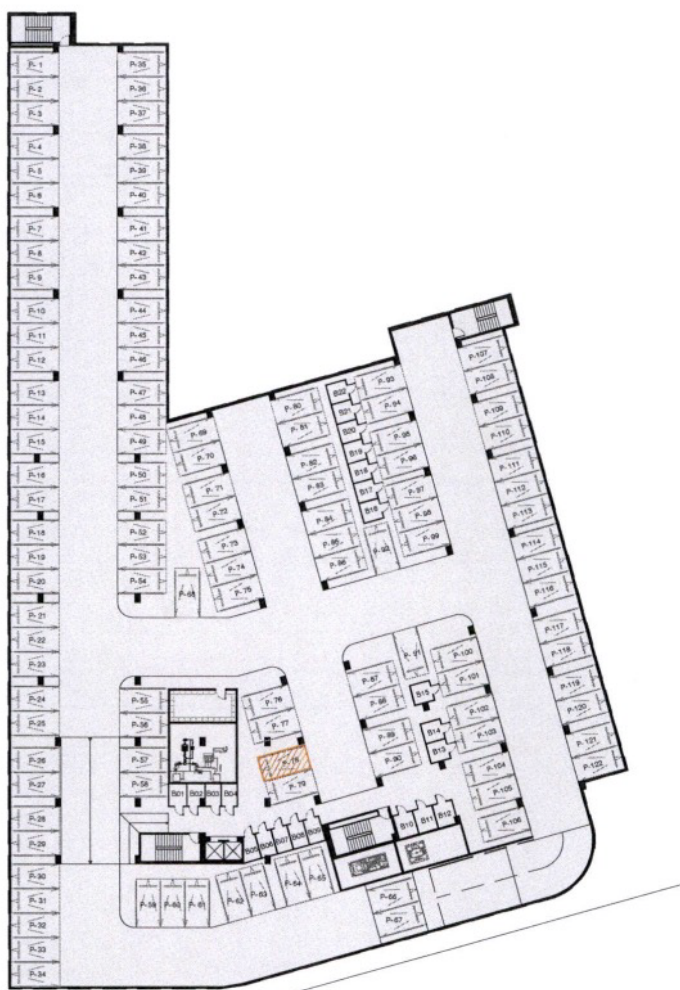

Los presentes planos pueden sufrir modificaciones en función de los estudios técnicos finales y de las adaptaciones que deban hacerse durante los procesos de construcción o de venta del proyecto y son discrecionales por parte del promotor, por tanto las dimensiones establecidas podrán tener variaciones.

El mobiliario, equipamiento y electrodomésticos no se incluyen en la venta y han sido dibujados con fines representativos.



OBRA:
CABAI
Playas -Ecuador

APROBADO POR
RESPONSABILIDAD TÉCNICA:

PRONOBIS S.A.

CLIENTE:

ESCALA:
1:750


FECHA:
JULIO 2022

LÁMINA:

P78

CABAI

PLANTA SÓTANO PARQUEO P-79

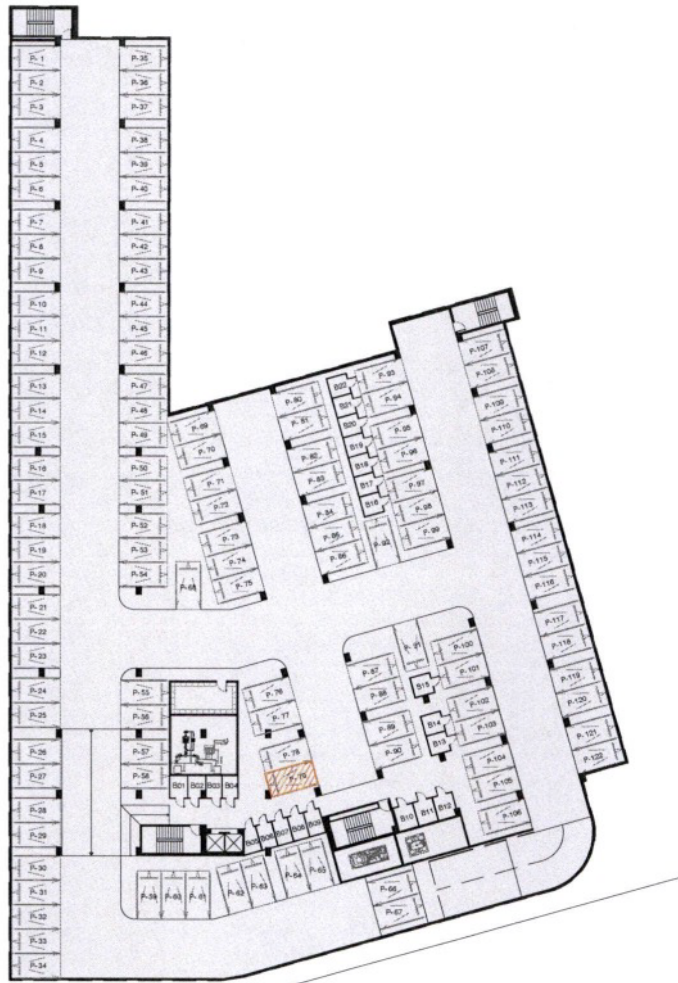

Los presentes planos pueden sufrir modificaciones en función de los estudios técnicos finales y de las adaptaciones que deban hacerse durante los procesos de construcción o de venta del proyecto y son discrecionales por parte del promotor, por tanto las dimensiones establecidas podrán tener variaciones.

El mobiliario, equipamiento y electrodomésticos no se incluyen en la venta y han sido dibujados con fines representativos.



OBRA:
CABAI
Playas -Ecuador

APROBADO POR
RESPONSABILIDAD TÉCNICA:

PRONOBIS S.A.

CLIENTE:


ESCALA:
1:750

FECHA:
JULIO 2022

LÁMINA:
P79

PISO 11: 1102



Laguna Artificial

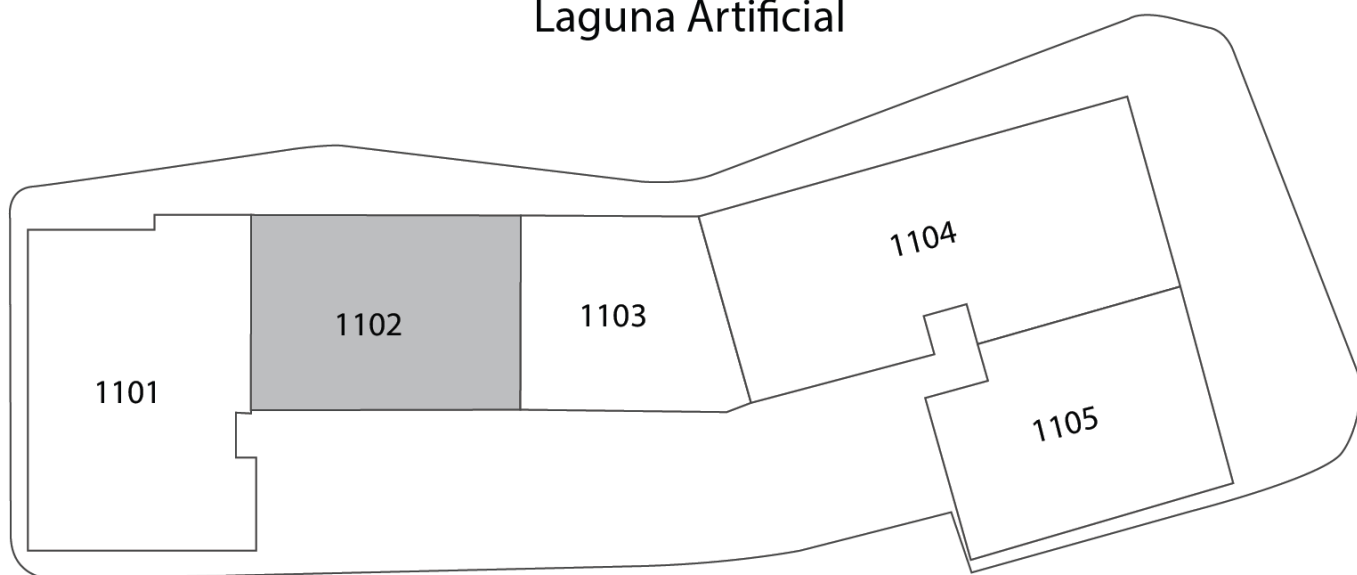

Calle Principal



CABAI
PISO 11
SUITE 1102

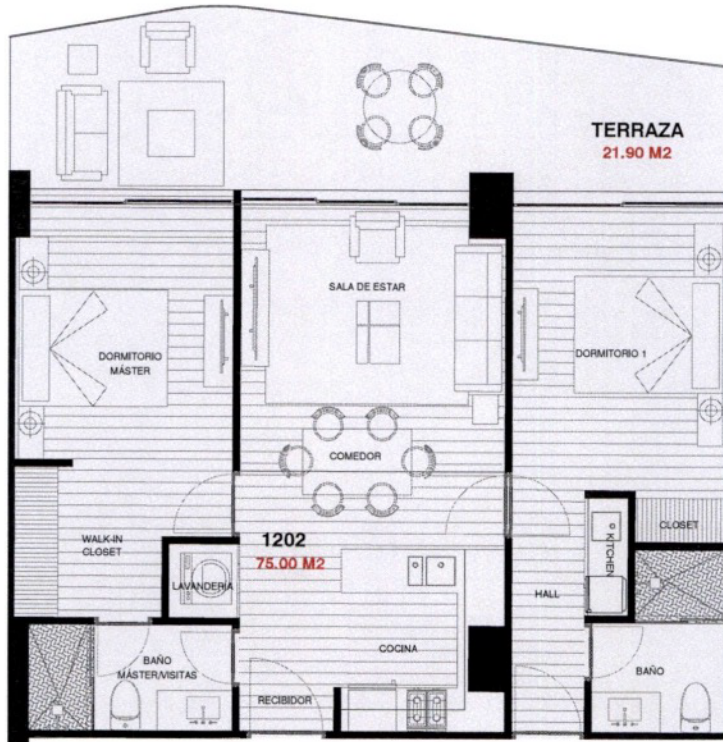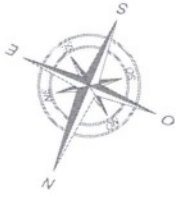

DEPARTAMENTO 1101

SUITE 1103

SUITE 1102

AREA INTERNA: 75.00 M2
 TERRAZA: 21.09 M2

Los presentes planos pueden sufrir modificaciones en función de los estudios técnicos finales y de las adaptaciones que deban hacerse durante los procesos de construcción o de venta del proyecto y son discrecionales por parte del promotor, por tanto las dimensiones establecidas podrán tener variaciones.

El mobiliario, equipamiento y electrodomésticos no se incluyen en la venta y han sido dibujados con fines representativos.



OBRA:
CABAI
 Playas -Ecuador

APROBADO POR
 RESPONSABILIDAD TÉCNICA:

PRONOBIS S.A.

CLIENTE:


ESCALA:
1:100

FECHA:
 JULIO 2022

LÁMINA:
1102

CABAI

PLANTA SÓTANO PARQUEO P-66

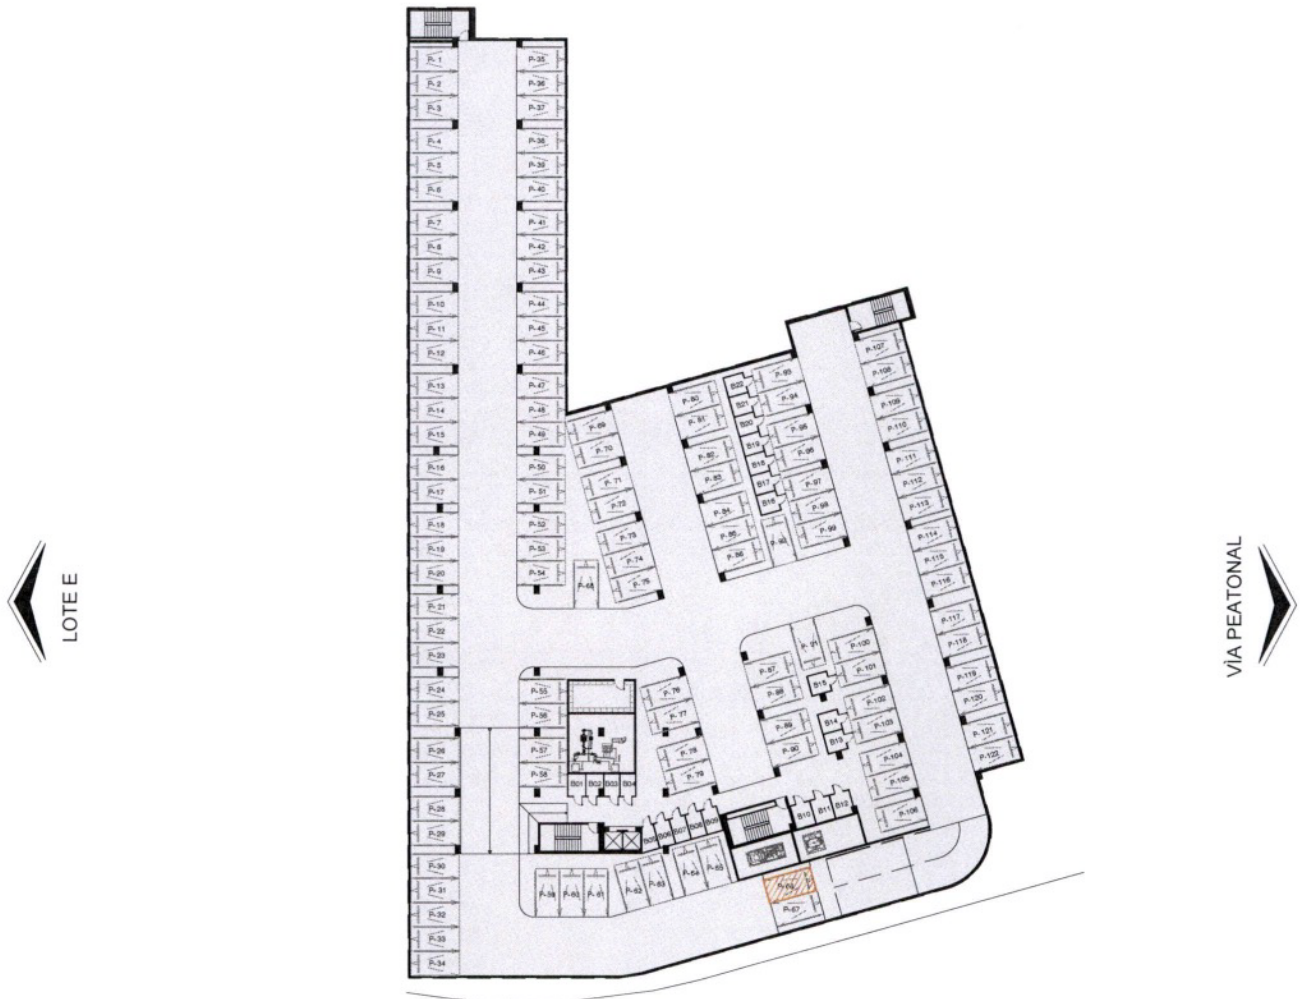

Los presentes planos pueden sufrir modificaciones en función de los estudios técnicos finales y de las adaptaciones que deban hacerse durante los procesos de construcción o de venta del proyecto y son discrecionales por parte del promotor, por tanto las dimensiones establecidas podrán tener variaciones.

El mobiliario, equipamiento y electrodomésticos no se incluyen en la venta y han sido dibujados con fines representativos.



OBRA:
CABAI
Playas -Ecuador

APROBADO POR
RESPONSABILIDAD TÉCNICA:

PRONOBIS S.A.

CLIENTE:

ESCALA:
1:750
FECHA:
JULIO 2022

LÁMINA:
P66