

PISO 4: 401



Laguna Artificial



Calle Principal



CABAI
PISO 4
DEPARTAMENTO 401

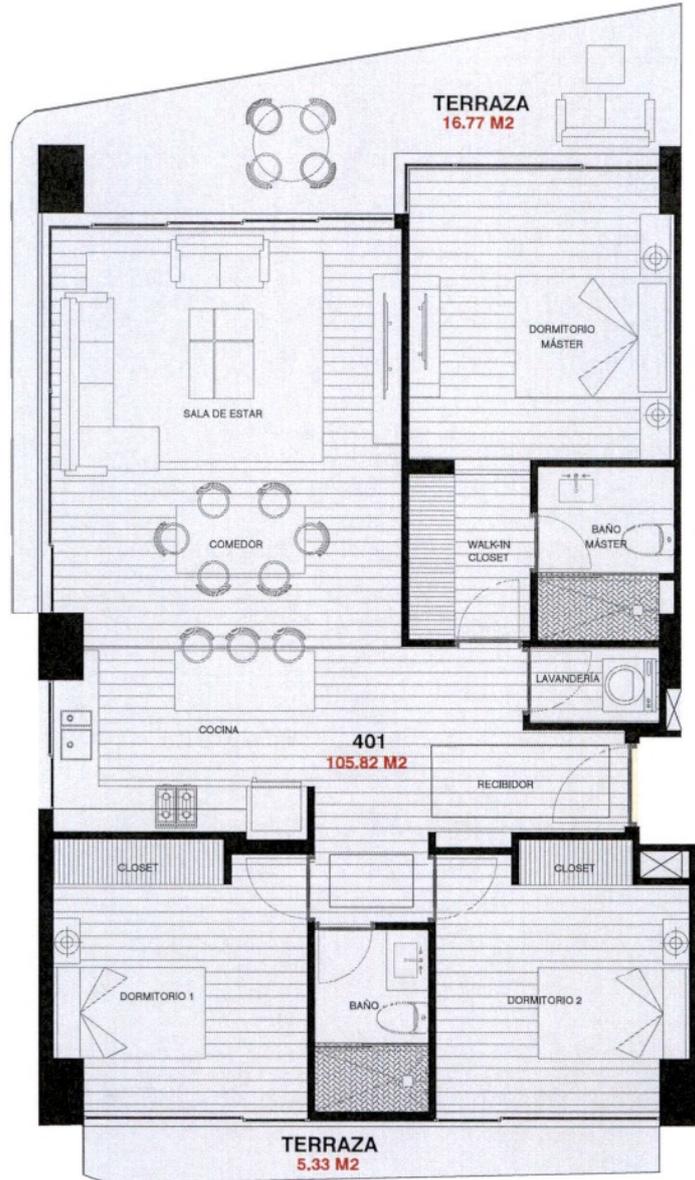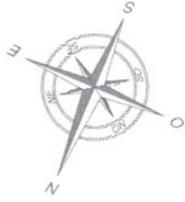

LOTE E

DEPARTAMENTO 402



DEPARTAMENTO 401

AREA INTERNA 105.82 M2
 TERRAZA 16.77 M2
 TERRAZA 5.33 M2

Los presentes planos pueden sufrir modificaciones en función de los estudios técnicos finales y de las adaptaciones que deban hacerse durante los procesos de construcción o de venta del proyecto y son discretionales por parte del promotor, por tanto las dimensiones establecidas podrán tener variaciones.

El mobiliario, equipamiento y electrodomésticos no se incluyen en la venta y han sido dibujados con fines representativos.

VIA PRINCIPAL



OBRA:
CABAI
 Playas -Ecuador

APROBADO POR
 RESPONSABILIDAD TÉCNICA:

 PRONOBIS S.A.

CLIENTE:

ESCALA:
1:100
 FECHA:
 JULIO 2022

LÁMINA:
401

CABAI

PLANTA SÓTANO PARQUEO P-28



Los presentes planos pueden sufrir modificaciones en función de los estudios técnicos finales y de las adaptaciones que deban hacerse durante los procesos de construcción o de venta del proyecto y son discrecionales por parte del promotor, por tanto las dimensiones establecidas podrán tener variaciones.

El mobiliario, equipamiento y electrodomésticos no se incluyen en la venta y han sido dibujados con fines representativos.



OBRA:
CABAI
Playas -Ecuador

APROBADO POR
RESPONSABILIDAD TÉCNICA

PRONOBIS S.A.

CLIENTE:

ESCALA:
1:750

FECHA:
JULIO 2022

LÁMINA:
P28

PISO 4: 402

Laguna Artificial



Calle Principal



CABAI
PISO 4
DEPARTAMENTO 402



DEPARTAMENTO 402

AREA INTERNA: 75.00 M2
TERRAZA: 22.38 M2

Los presentes planos pueden sufrir modificaciones en función de los estudios técnicos finales y de las adaptaciones que deban hacerse durante los procesos de construcción o de venta del proyecto y son discretionales por parte del promotor, por tanto las dimensiones establecidas podrán tener variaciones.

El mobiliario, equipamiento y electrodomésticos no se incluyen en la venta y han sido dibujados con fines representativos.

VIA PRINCIPAL



OBRA:

CABAI
Playas -Ecuador

APROBADO POR
RESPONSABLE TÉCNICA:

PRONOBIS S.A.

CLIENTE:

ESCALA:

1:100


FECHA:

JULIO 2022

LÁMINA:

402

CABAI PLANTA SÓTANO PARQUEO P-63

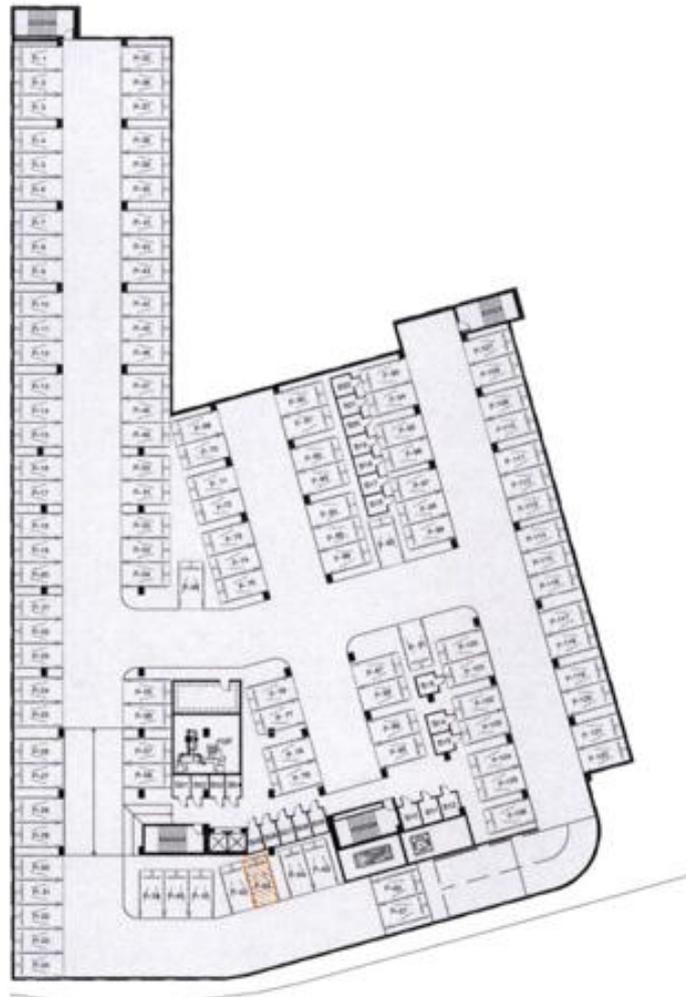

Los presentes planos pueden sufrir modificaciones en función de los estudios técnicos finales y de las adaptaciones que deban hacerse durante los procesos de construcción o de venta del proyecto y son discrecionales por parte del promotor, por tanto las dimensiones establecidas podrán tener variaciones.

El mobiliario, equipamiento y electrodomésticos no se incluyen en la venta y han sido dibujados con fines representativos.



OBRA:
CABAI
Playas -Ecuador

APROBADO POR
RESPONSABILIDAD TÉCNICA:

PRONOBIS S.A.

CLIENTE:

ESCALA:
1:750
FECHA:
JULIO 2022

LÁMINA:
P63

PISO 4: 403

Laguna Artificial



Calle Principal



CABAI
PISO 4
SUITE 403



SUITE 403

AREA INTERNA: 57.95 M2
TERRAZA: 9.01 M2

Los presentes planos pueden sufrir modificaciones en función de los estudios técnicos finales y de las adaptaciones que deban hacerse durante los procesos de construcción o de venta del proyecto y son discretionales por parte del promotor, por tanto las dimensiones establecidas podrán tener variaciones.

El mobiliario, equipamiento y electrodomésticos no se incluyen en la venta y han sido dibujados con fines representativos.

VIA PRINCIPAL



OBRA:

CABAI
Playas -Ecuador

APROBADO POR
RESPONSABILIDAD TÉCNICA:

PRONOBIS S.A.

CLIENTE:

ESCALA:

1:100

FECHA:

JULIO 2022

LÁMINA:

403

CABAI PLANTA SÓTANO PARQUEO P-74



Los presentes planos pueden sufrir modificaciones en función de los estudios técnicos finales y de las adaptaciones que deban hacerse durante los procesos de construcción o de venta del proyecto y son discretionales por parte del promotor, por tanto las dimensiones establecidas podrán tener variaciones.

El mobiliario, equipamiento y electrodomésticos no se incluyen en la venta y han sido dibujados con fines representativos.



OBRA:
CABAI
Playas -Ecuador

APROBADO POR
RESPONSABILIDAD TÉCNICA:

PRONOBIS S.A.

CLIENTE:

ESCALA:
1:750

FECHA:
JULIO 2022

LÁMINA:
P74

PISO 4: 404

Laguna Artificial



Calle Principal





CABAI
PISO 4
DEPARTAMENTO 404



DEPARTAMENTO 404

AREA INTERNA: 75.00 M²
TERRAZA: 15.76 M²

Los presentes planos pueden sufrir modificaciones en función de los estudios técnicos finales y de las adaptaciones que deban hacerse durante los procesos de construcción o de venta del proyecto y son discretionales por parte del promotor, por tanto las dimensiones establecidas podrán tener variaciones.

El mobiliario, equipamiento y electrodomésticos no se incluyen en la venta y han sido dibujados con fines representativos.

VIA PRINCIPAL



OBRA:

CABAI
Playas -Ecuador

APROBADO POR
RESPONSABILIDAD TÉCNICA:

PRONOBIS S.A.

CLIENTE:

ESCALA:

1:100

FECHA:

JULIO 2022

LÁMINA:

404

CABAI PLANTA SÓTANO PARQUEO P-116



CRYSTAL LAGOON



LOTE E

VIA PEATONAL

VIA PRINCIPAL

Los presentes planos pueden sufrir modificaciones en función de los estudios técnicos finales y de las adaptaciones que deban hacerse durante los procesos de construcción o de venta del proyecto y son discrecionales por parte del promotor, por tanto las dimensiones establecidas podrán tener variaciones.

El mobiliario, equipamiento y electrodomésticos no se incluyen en la venta y han sido dibujados con fines representativos.



OBRA:
CABAI
Playas -Ecuador

APROBADO POR
RESPONSABILIDAD TÉCNICA:

PRONOBIS S.A.

CLIENTE:

ESCALA:
1:750

FECHA:
JULIO 2022

LÁMINA:
P116

PISO 4: 405

Laguna Artificial



Calle Principal





CABAI
PISO 4
DEPARTAMENTO 405



DEPARTAMENTO 404

DEPARTAMENTO 406

DEPARTAMENTO 405

AREA INTERNA 75.00 M2
TERRAZA 24.42 M2

Los presentes planos pueden sufrir modificaciones en función de los estudios técnicos finales y de las adaptaciones que deban hacerse durante los procesos de construcción o de venta del proyecto y son discretionales por parte del promotor, por tanto las dimensiones establecidas podrán tener variaciones.

El mobiliario, equipamiento y electrodomésticos no se incluyen en la venta y han sido dibujados con fines representativos.

SUITE 408



OBRA:
CABAI
Playas -Ecuador

APROBADO POR
RESPONSABILIDAD TÉCNICA:

PRONOBIS S.A.

CLIENTE:

ESCALA:
1:100


FECHA:
JULIO 2022

LÁMINA:
405

CABAI PLANTA SÓTANO PARQUEO P-60



CRYSTAL LAGOON

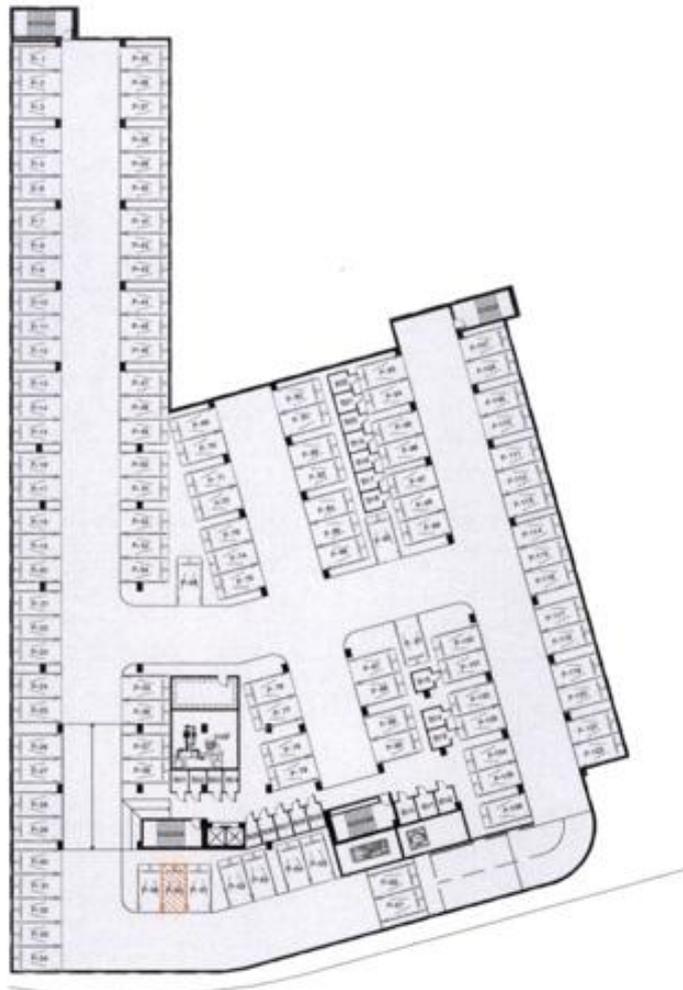

LOTE E



VIA PEATONAL



VIA PRINCIPAL

Los presentes planos pueden sufrir modificaciones en función de los estudios técnicos finales y de las adaptaciones que deban hacerse durante los procesos de construcción o de venta del proyecto y son discrecionales por parte del promotor, por tanto las dimensiones establecidas podrán tener variaciones.

El mobiliario, equipamiento y electrodomésticos no se incluyen en la venta y han sido dibujados con fines representativos.



OBRA:

CABAI
Playas -Ecuador

APROBADO POR
RESPONSABILIDAD TÉCNICA:

PRONOBIS S.A.

CLIENTE:

ESCALA:
1:750

FECHA:
JULIO 2022

LÁMINA:

P60