


PISO 5: 501

Laguna Artificial

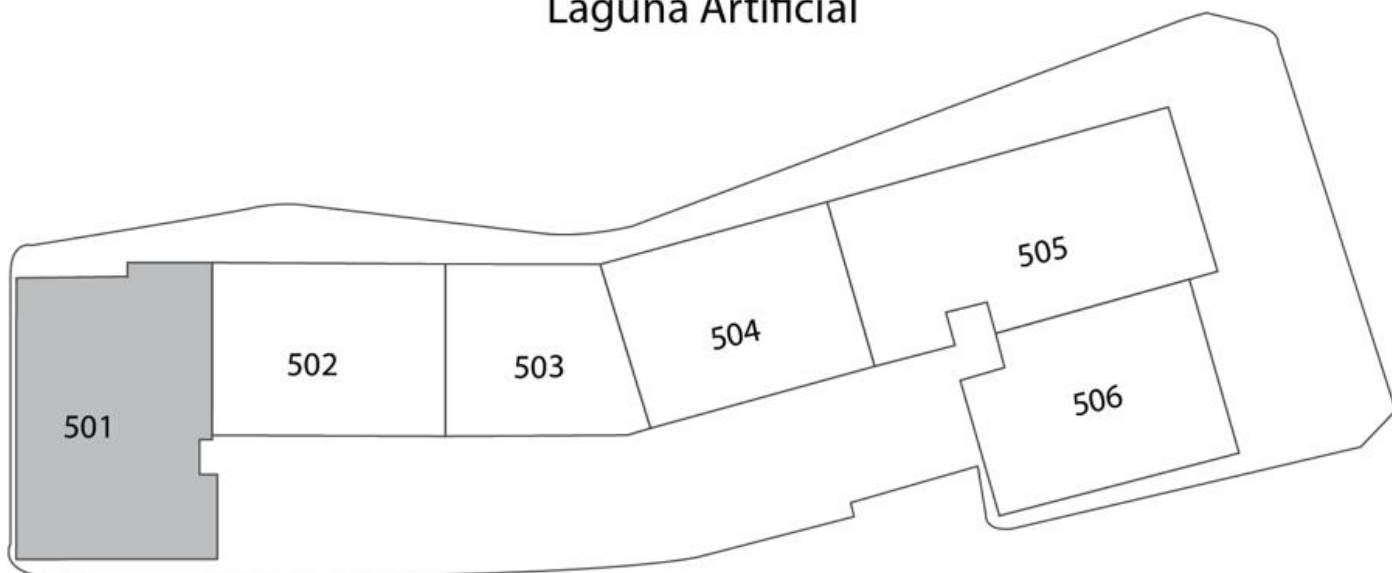

Calle Principal



CABAI
PISO 5
DEPARTAMENTO 501



DEPARTAMENTO 501
 AREA INTERNA: 105.82 M2
 TERRAZA: 16.77 M2
 TERRAZA: 5.33 M2

Los presentes planos pueden sufrir modificaciones en función de los estudios técnicos finales y de las adaptaciones que deban hacerse durante los procesos de construcción o de venta del proyecto y son discrecionales por parte del promotor, por tanto las dimensiones establecidas podrán tener variaciones.

El mobiliario, equipamiento y electrodomésticos no se incluyen en la venta y han sido dibujados con fines representativos.

VIA PRINCIPAL



OBRA:
CABAI
Playas -Ecuador

APROBADO POR
RESPONSABILIDAD TECNICA:

PRONOBIS S.A.

CLIENTE:

ESCALA:
1:100
FECHA:
JULIO 2022

LÁMINA:
501

CABAI PLANTA SÓTANO PARQUEO P-22




Los presentes planos pueden sufrir modificaciones en función de los estudios técnicos finales y de las adaptaciones que deban hacerse durante los procesos de construcción o de venta del proyecto y son discretionales por parte del promotor, por tanto las dimensiones establecidas podrán tener variaciones.

El mobiliario, equipamiento y electrodomésticos no se incluyen en la venta y han sido dibujados con fines representativos.



OBRA:
CABAI
Playas -Ecuador

APROBADO POR
RESPONSABILIDAD TÉCNICA:

PRONOBIS S.A.

CLIENTE:

ESCALA:
1:750
FECHA:
JULIO 2022

LÁMINA:
P22

CABAI

PLANTA SÓTANO

PARQUEO P-23



Los presentes planos pueden sufrir modificaciones en función de los estudios técnicos finales y de las adaptaciones que deban hacerse durante los procesos de construcción o de venta del proyecto y son discrecionales por parte del promotor, por tanto las dimensiones establecidas podrán tener variaciones.

El mobiliario, equipamiento y electrodomésticos no se incluyen en la venta y han sido dibujados con fines representativos.

VIA PRINCIPAL



OBRA:
CABAI
Playas -Ecuador

APROBADO POR
RESPONSABILIDAD TÉCNICA:

PRONOBIS S.A.

CLIENTE:

ESCALA:
1:750
FECHA:
JULIO 2022

LÁMINA:
P23

CABAI
PLANTA SÓTANO
BODEGA B06



BODEGA B06

AREA: 4.59 M2

Los presentes planos pueden sufrir modificaciones en función de los estudios técnicos finales y de las adaptaciones que deban hacerse durante los procesos de construcción o de venta del proyecto y son discretionales por parte del promotor, por tanto las dimensiones establecidas podrán tener variaciones.

El mobiliario, equipamiento y electrodomésticos no se incluyen en la venta y han sido dibujados con fines representativos.

PARQUEO S-63 Y PARQUEO S-64



OBRA:
CABAI
Playas -Ecuador

APROBADO POR
RESPONSABILIDAD TÉCNICA:

PRONOBIS S.A.

CLIENTE:

ESCALA:
1:50


FECHA:
SEPTIEMBRE 2022

LÁMINA:

B06

PISO 5: 503

Laguna Artificial

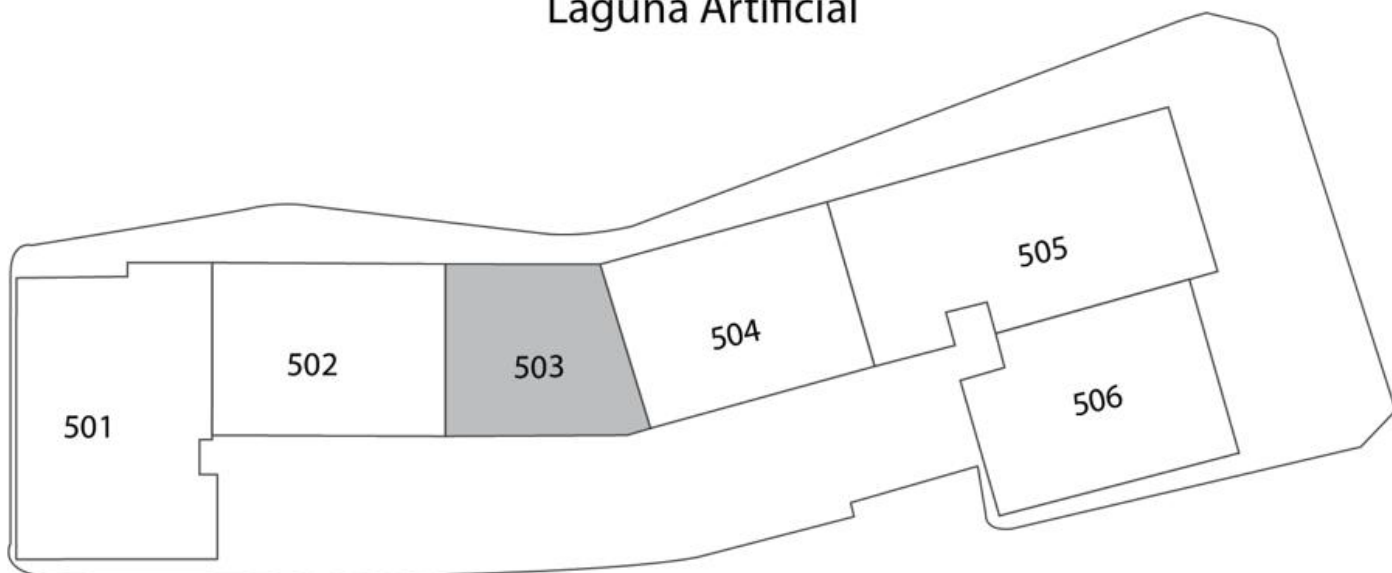

Calle Principal





CABAI
PISO 5
SUITE 503



DEPARTAMENTO 502

DEPARTAMENTO 504

SUITE 503
AREA INTERNA: 57.95 M2
TERRAZA: 9.01 M2

Los presentes planos pueden sufrir modificaciones en función de los estudios técnicos finales y de las adaptaciones que deban hacerse durante los procesos de construcción o de venta del proyecto y son discrecionales por parte del promotor, por tanto las dimensiones establecidas podrán tener variaciones.

El mobiliario, equipamiento y electrodomésticos no se incluyen en la venta y han sido dibujados con fines representativos.

VIA PRINCIPAL



OBRA:
CABAI
Playas -Ecuador

APROBADO POR
RESPONSABLE TÉCNICO:

PRONOBIS S.A.

CLIENTE:

ESCALA:
1:100

FECHA:
JULIO 2022

LÁMINA:
503

CABAI PLANTA SÓTANO PARQUEO P-75



Los presentes planos pueden sufrir modificaciones en función de los estudios técnicos finales y de las adaptaciones que deban hacerse durante los procesos de construcción o de venta del proyecto y son discrecionales por parte del promotor, por tanto las dimensiones establecidas podrán tener variaciones.

El mobiliario, equipamiento y electrodomésticos no se incluyen en la venta y han sido dibujados con fines representativos.



OBRA:
CABAI
Playas -Ecuador

APROBADO POR
RESPONSABILIDAD TÉCNICA:

PRONOBIS S.A.

CLIENTE:


ESCALA:
1:750

FECHA:
JULIO 2022

LÁMINA:
P75

PISO 5: 504

Laguna Artificial

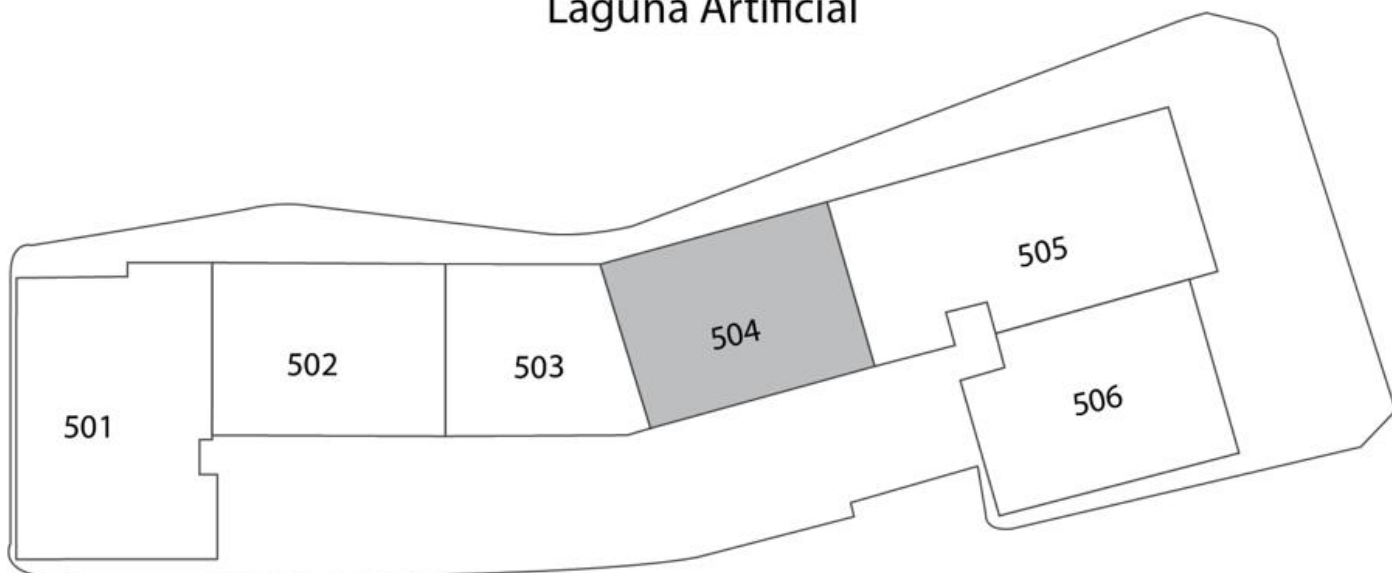

Calle Principal



CABAI
PISO 5
DEPARTAMENTO 504



DEPARTAMENTO 504

AREA INTERNA: 75.00 M2
TERRAZA: 15.76 M2

Los presentes planos pueden sufrir modificaciones en función de los estudios técnicos finales y de las adaptaciones que deban hacerse durante los procesos de construcción o de venta del proyecto y son discretionales por parte del promotor, por tanto las dimensiones establecidas podrán tener variaciones.

El mobiliario, equipamiento y electrodomésticos no se incluyen en la venta y han sido dibujados con fines representativos.

VIA PRINCIPAL



OBRA:
CABAI
Playas -Ecuador

APROBADO POR
RESPONSABLE TÉCNICA:

PRONOBIS S.A.

CLIENTE:

ESCALA:
1:100

FECHA:
JULIO 2022

LÁMINA:

504

CABAI PLANTA SÓTANO PARQUEO P-115



CRYSTAL LAGOON



LOTE E



VIA PEATONAL

VIA PRINCIPAL



Los presentes planos pueden sufrir modificaciones en función de los estudios técnicos finales y de las adaptaciones que deban hacerse durante los procesos de construcción o de venta del proyecto y son discrecionales por parte del promotor, por tanto las dimensiones establecidas podrán tener variaciones.

El mobiliario, equipamiento y electrodomésticos no se incluyen en la venta y han sido dibujados con fines representativos.



OBRA:
CABAI
Playas -Ecuador

APROBADO POR
RESPONSABLE TÉCNICO:


PRONOBIS S.A.

CLIENTE:


ESCALA:
1:750

FECHA:
JULIO 2022

LÁMINA:
P115

PISO 5: 506

Laguna Artificial

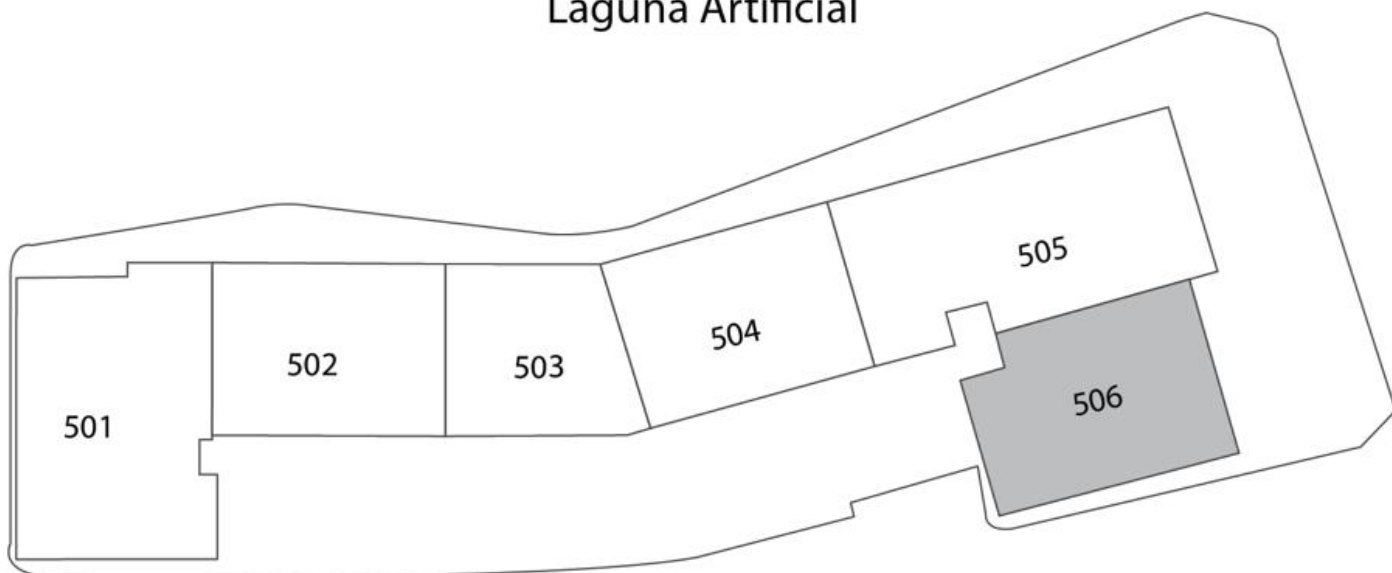

Calle Principal



CABAI
PISO 5
DEPARTAMENTO 506



CUARTO TECNICO

VIA PEATONAL

DEPARTAMENTO 506

AREA INTERNA 78.40 M2
TERRAZA 60.26 M2

Los presentes planos pueden sufrir modificaciones en función de los estudios técnicos finales y de las adaptaciones que deban hacerse durante los procesos de construcción o de venta del proyecto y son discrecionales por parte del promotor, por tanto las dimensiones establecidas podrán tener variaciones.

El mobiliario, equipamiento y electrodomésticos no se incluyen en la venta y han sido dibujados con fines representativos.

VIA PRINCIPAL



OBRA:

CABAI
Playas -Ecuador

APROBADO POR
RESPONSABLE TÉCNICO:

PRONOBIS S.A.

CLIENTE:

ESCALA:

1:150

FECHA:

JULIO 2022

LÁMINA:

506

CABAI

PLANTA SÓTANO

PARQUEO P-44



LOTE E

VIA PEATONAL

VIA PRINCIPAL

Los presentes planos pueden sufrir modificaciones en función de los estudios técnicos finales y de las adaptaciones que deban hacerse durante los procesos de construcción o de venta del proyecto y son discretionales por parte del promotor, por tanto las dimensiones establecidas podrán tener variaciones.

El mobiliario, equipamiento y electrodomésticos no se incluyen en la venta y han sido dibujados con fines representativos.



OBRA:
CABAI
Playas -Ecuador

APROBADO POR
RESPONSABILIDAD TÉCNICA:

PRONOBIS S.A.

CLIENTE:

ESCALA:
1:750
FECHA:
JULIO 2022

LÁMINA:
P44