


PISO 7: 703

Laguna Artificial

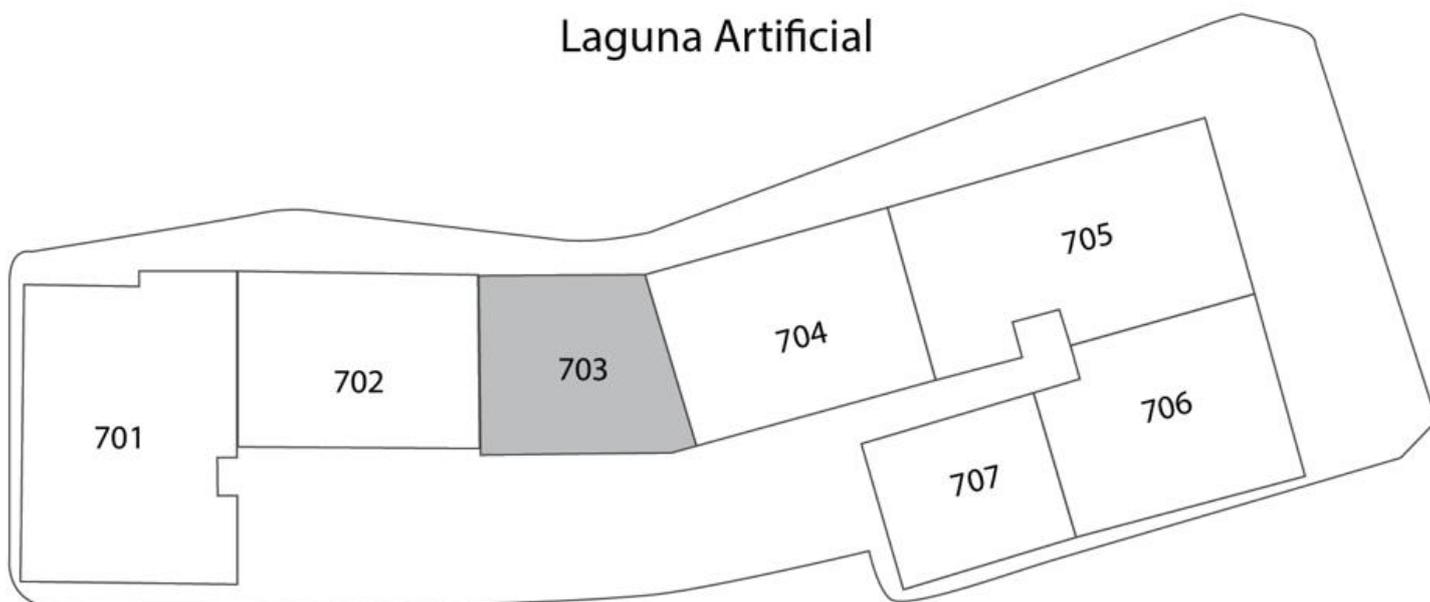

Calle Principal





CABAI
PISO 7
SUITE 703



SUITE 703

AREA INTERNA: 57.95 M2
TERRAZA: 8.84 M2

Los presentes planos pueden sufrir modificaciones en función de los estudios técnicos finales y de las adaptaciones que deban hacerse durante los procesos de construcción o de venta del proyecto y son discretionales por parte del promotor, por tanto las dimensiones establecidas podrán tener variaciones.

El mobiliario, equipamiento y electrodomésticos no se incluyen en la venta y han sido dibujados con fines representativos.

VÍA PRINCIPAL



OBRA:

CABAI
Playas - Ecuador

APROBADO POR
RESPONSABILIDAD TÉCNICA:

PRONOBIS S.A.

CLIENTE:

ESCALA:
1:100

FECHA:
JULIO 2022

LÁMINA:
703

CABAI PLANTA SÓTANO PARQUEO P-72



Los presentes planos pueden sufrir modificaciones en función de los estudios técnicos finales y de las adaptaciones que deban hacerse durante los procesos de construcción o de venta del proyecto y son discretionales por parte del promotor, por tanto las dimensiones establecidas podrán tener variaciones.

El mobiliario, equipamiento y electrodomésticos no se incluyen en la venta y han sido dibujados con fines representativos.



OBRA:
CABAI
Playas -Ecuador

APROBADO POR
RESPONSABLE TÉCNICO:

PRONOBIS S.A.


CLIENTE:

ESCALA:
1:750
FECHA:
JULIO 2022

LÁMINA:
P72

PISO 7: 704

Laguna Artificial

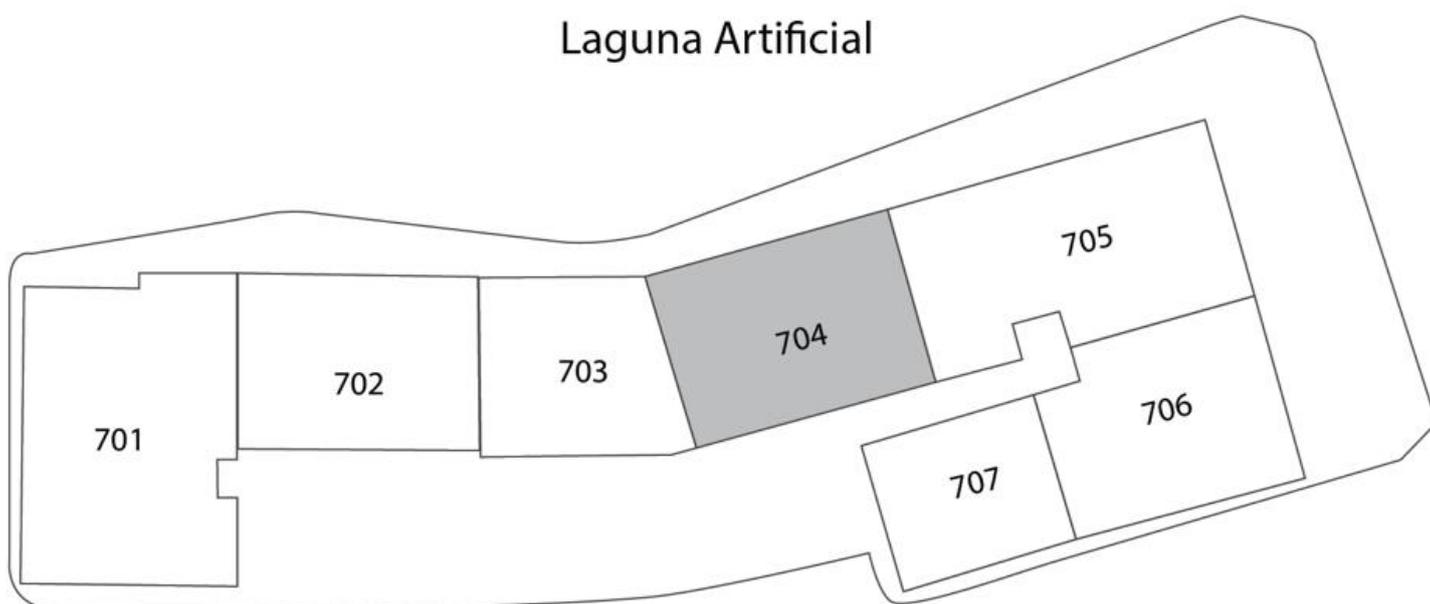

Calle Principal



CABAI
PISO 7
DEPARTAMENTO 704



SUITE 703

DEPARTAMENTO 705

SUITE 704

AREA INTERNA 75.00 M2
TERRAZA 15.52 M2

Los presentes planos pueden sufrir modificaciones en función de los estudios técnicos finales y de las adaptaciones que deban hacerse durante los procesos de construcción o de venta del proyecto y son discrecionales por parte del promotor, por tanto las dimensiones establecidas podrán tener variaciones.

El mobiliario, equipamiento y electrodomésticos no se incluyen en la venta y han sido dibujados con fines representativos.

VÍA PRINCIPAL



OBRA:
CABAI
Playas -Ecuador

APROBADO POR
RESPONSABILIDAD TÉCNICA:

PRONOBIS S.A.

CLIENTE:

ESCALA:
1:100

FECHA:
JULIO 2022

LÁMINA:
704

CABAI PLANTA SÓTANO PARQUEO P-51



Los presentes planos pueden sufrir modificaciones en función de los estudios técnicos finales y de las adaptaciones que deban hacerse durante los procesos de construcción o de venta del proyecto y son discretionales por parte del promotor, por tanto las dimensiones establecidas podrán tener variaciones.

El mobiliario, equipamiento y electrodomésticos no se incluyen en la venta y han sido dibujados con fines representativos.

VIA PRINCIPAL



OBRA:

CABAI
Playas -Ecuador

APROBADO POR
RESPONSABILIDAD TÉCNICA:

PRONOBIS S.A.

CLIENTE:

ESCALA:
1:750

FECHA:
JULIO 2022

LÁMINA:

P51