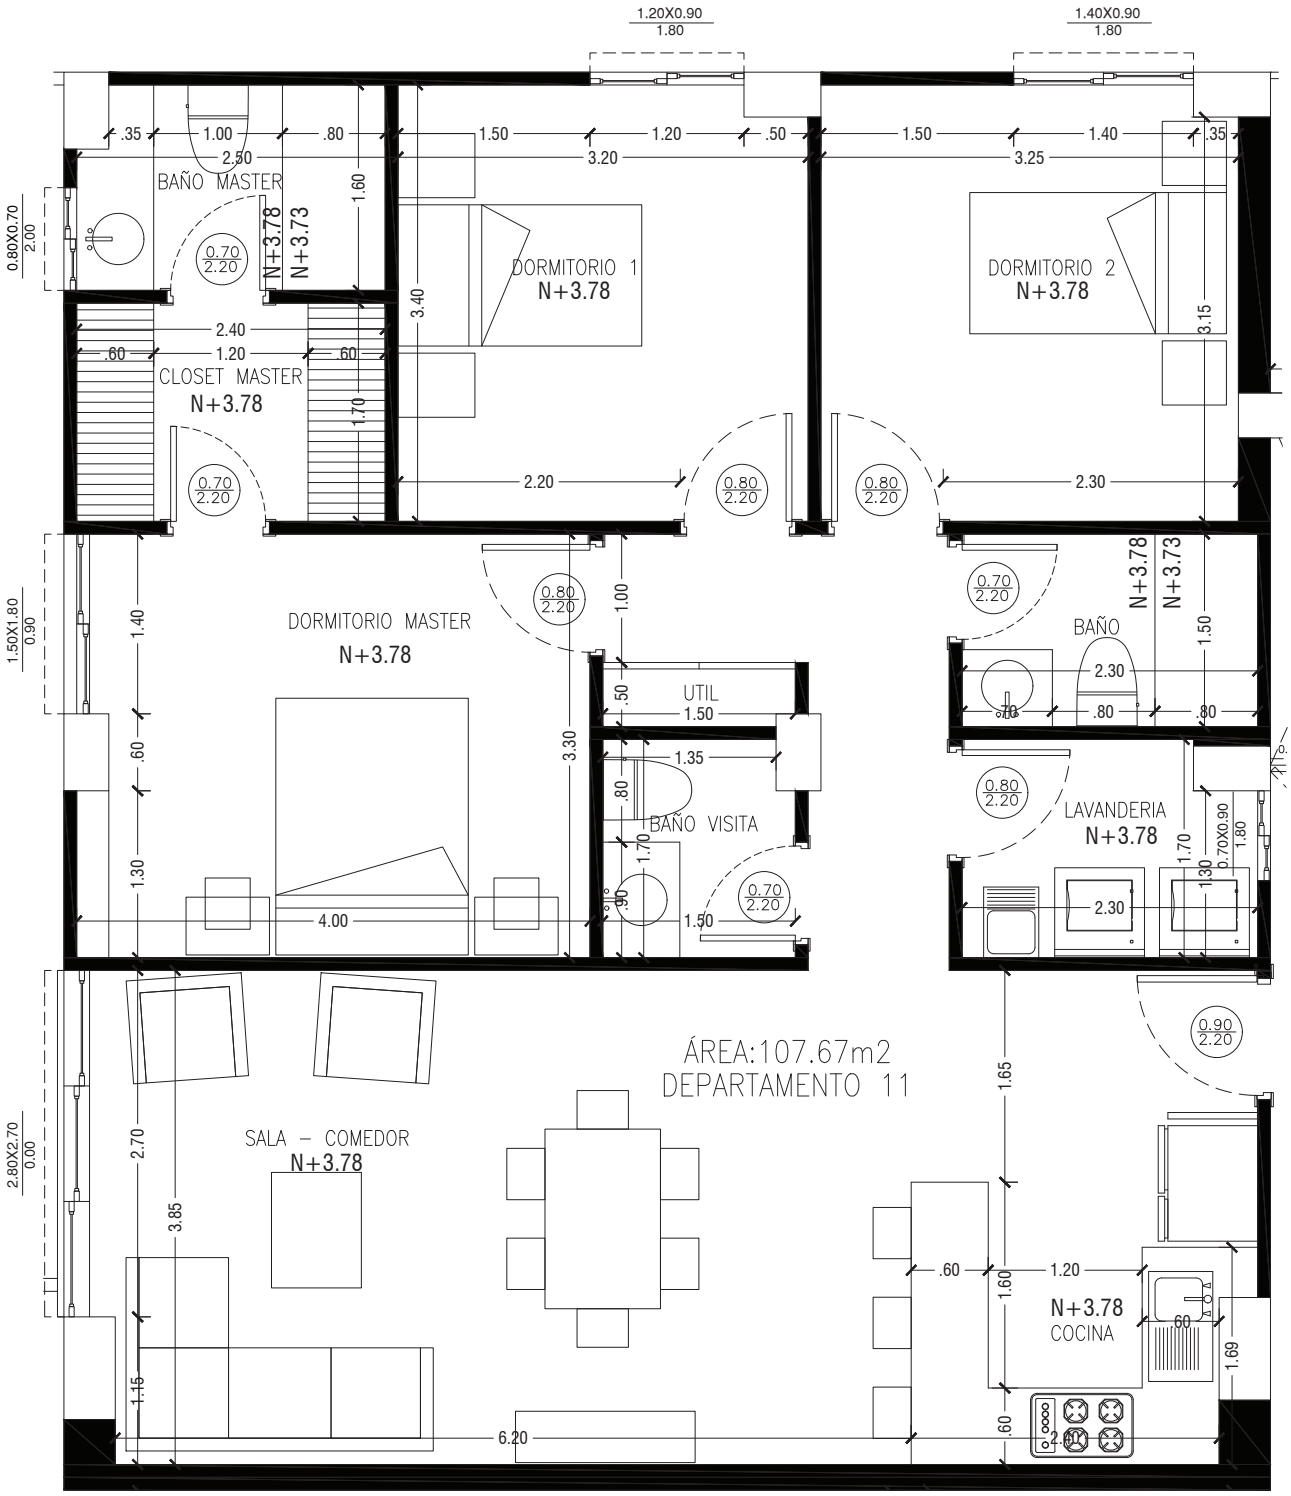

CASTILLO
CONSTRUCCIONES