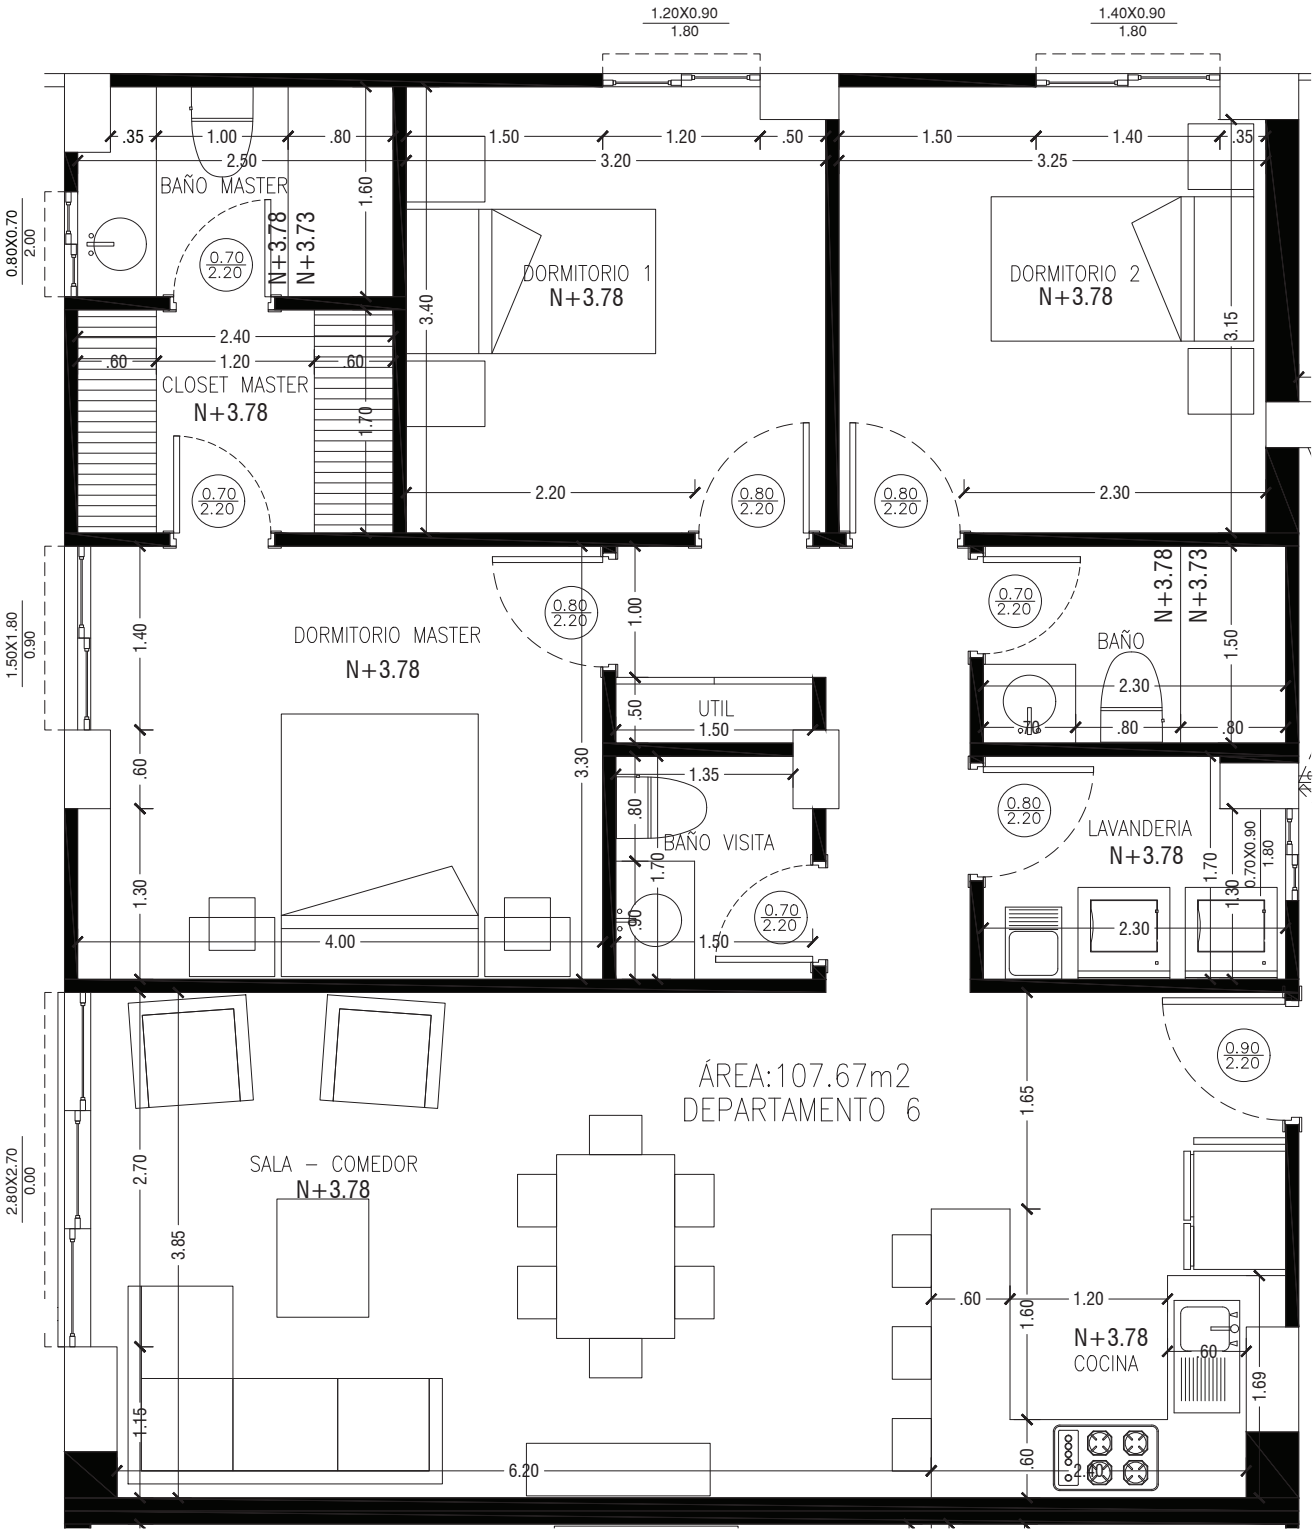


CASTILLO
CONSTRUCCIONES