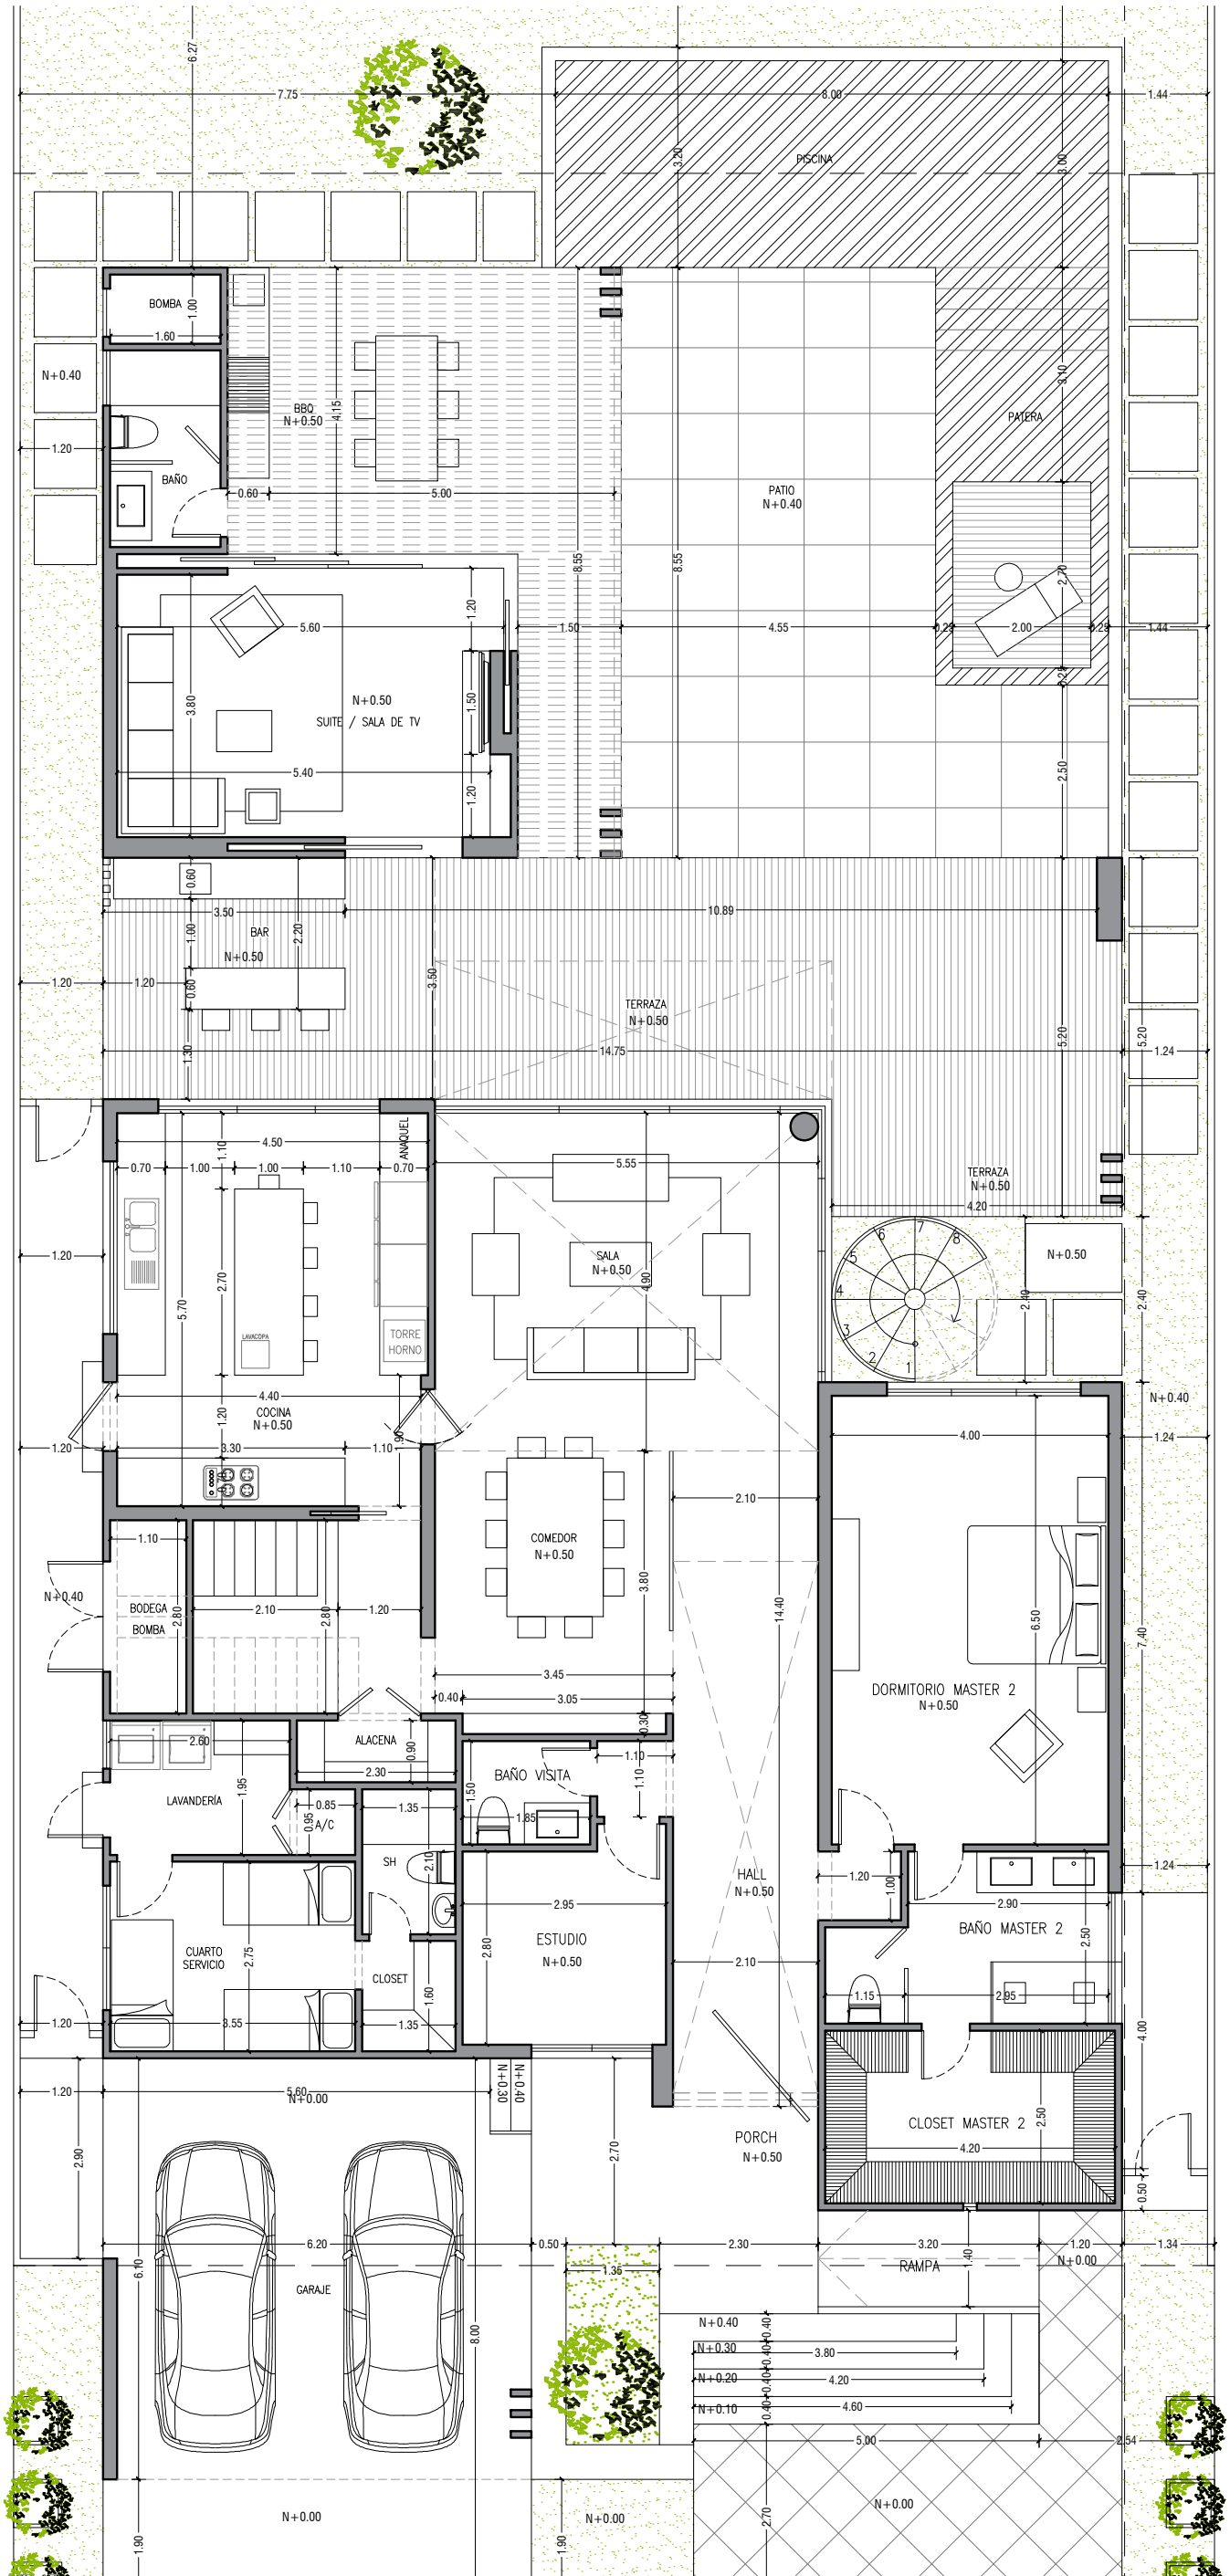

CALIPTRA
ARQUITECTURA

OBRA: SAENZ
ARQ. PATRICIO CABAL

A - 1

PLANTA BAJA
ESC: 1 : 100