




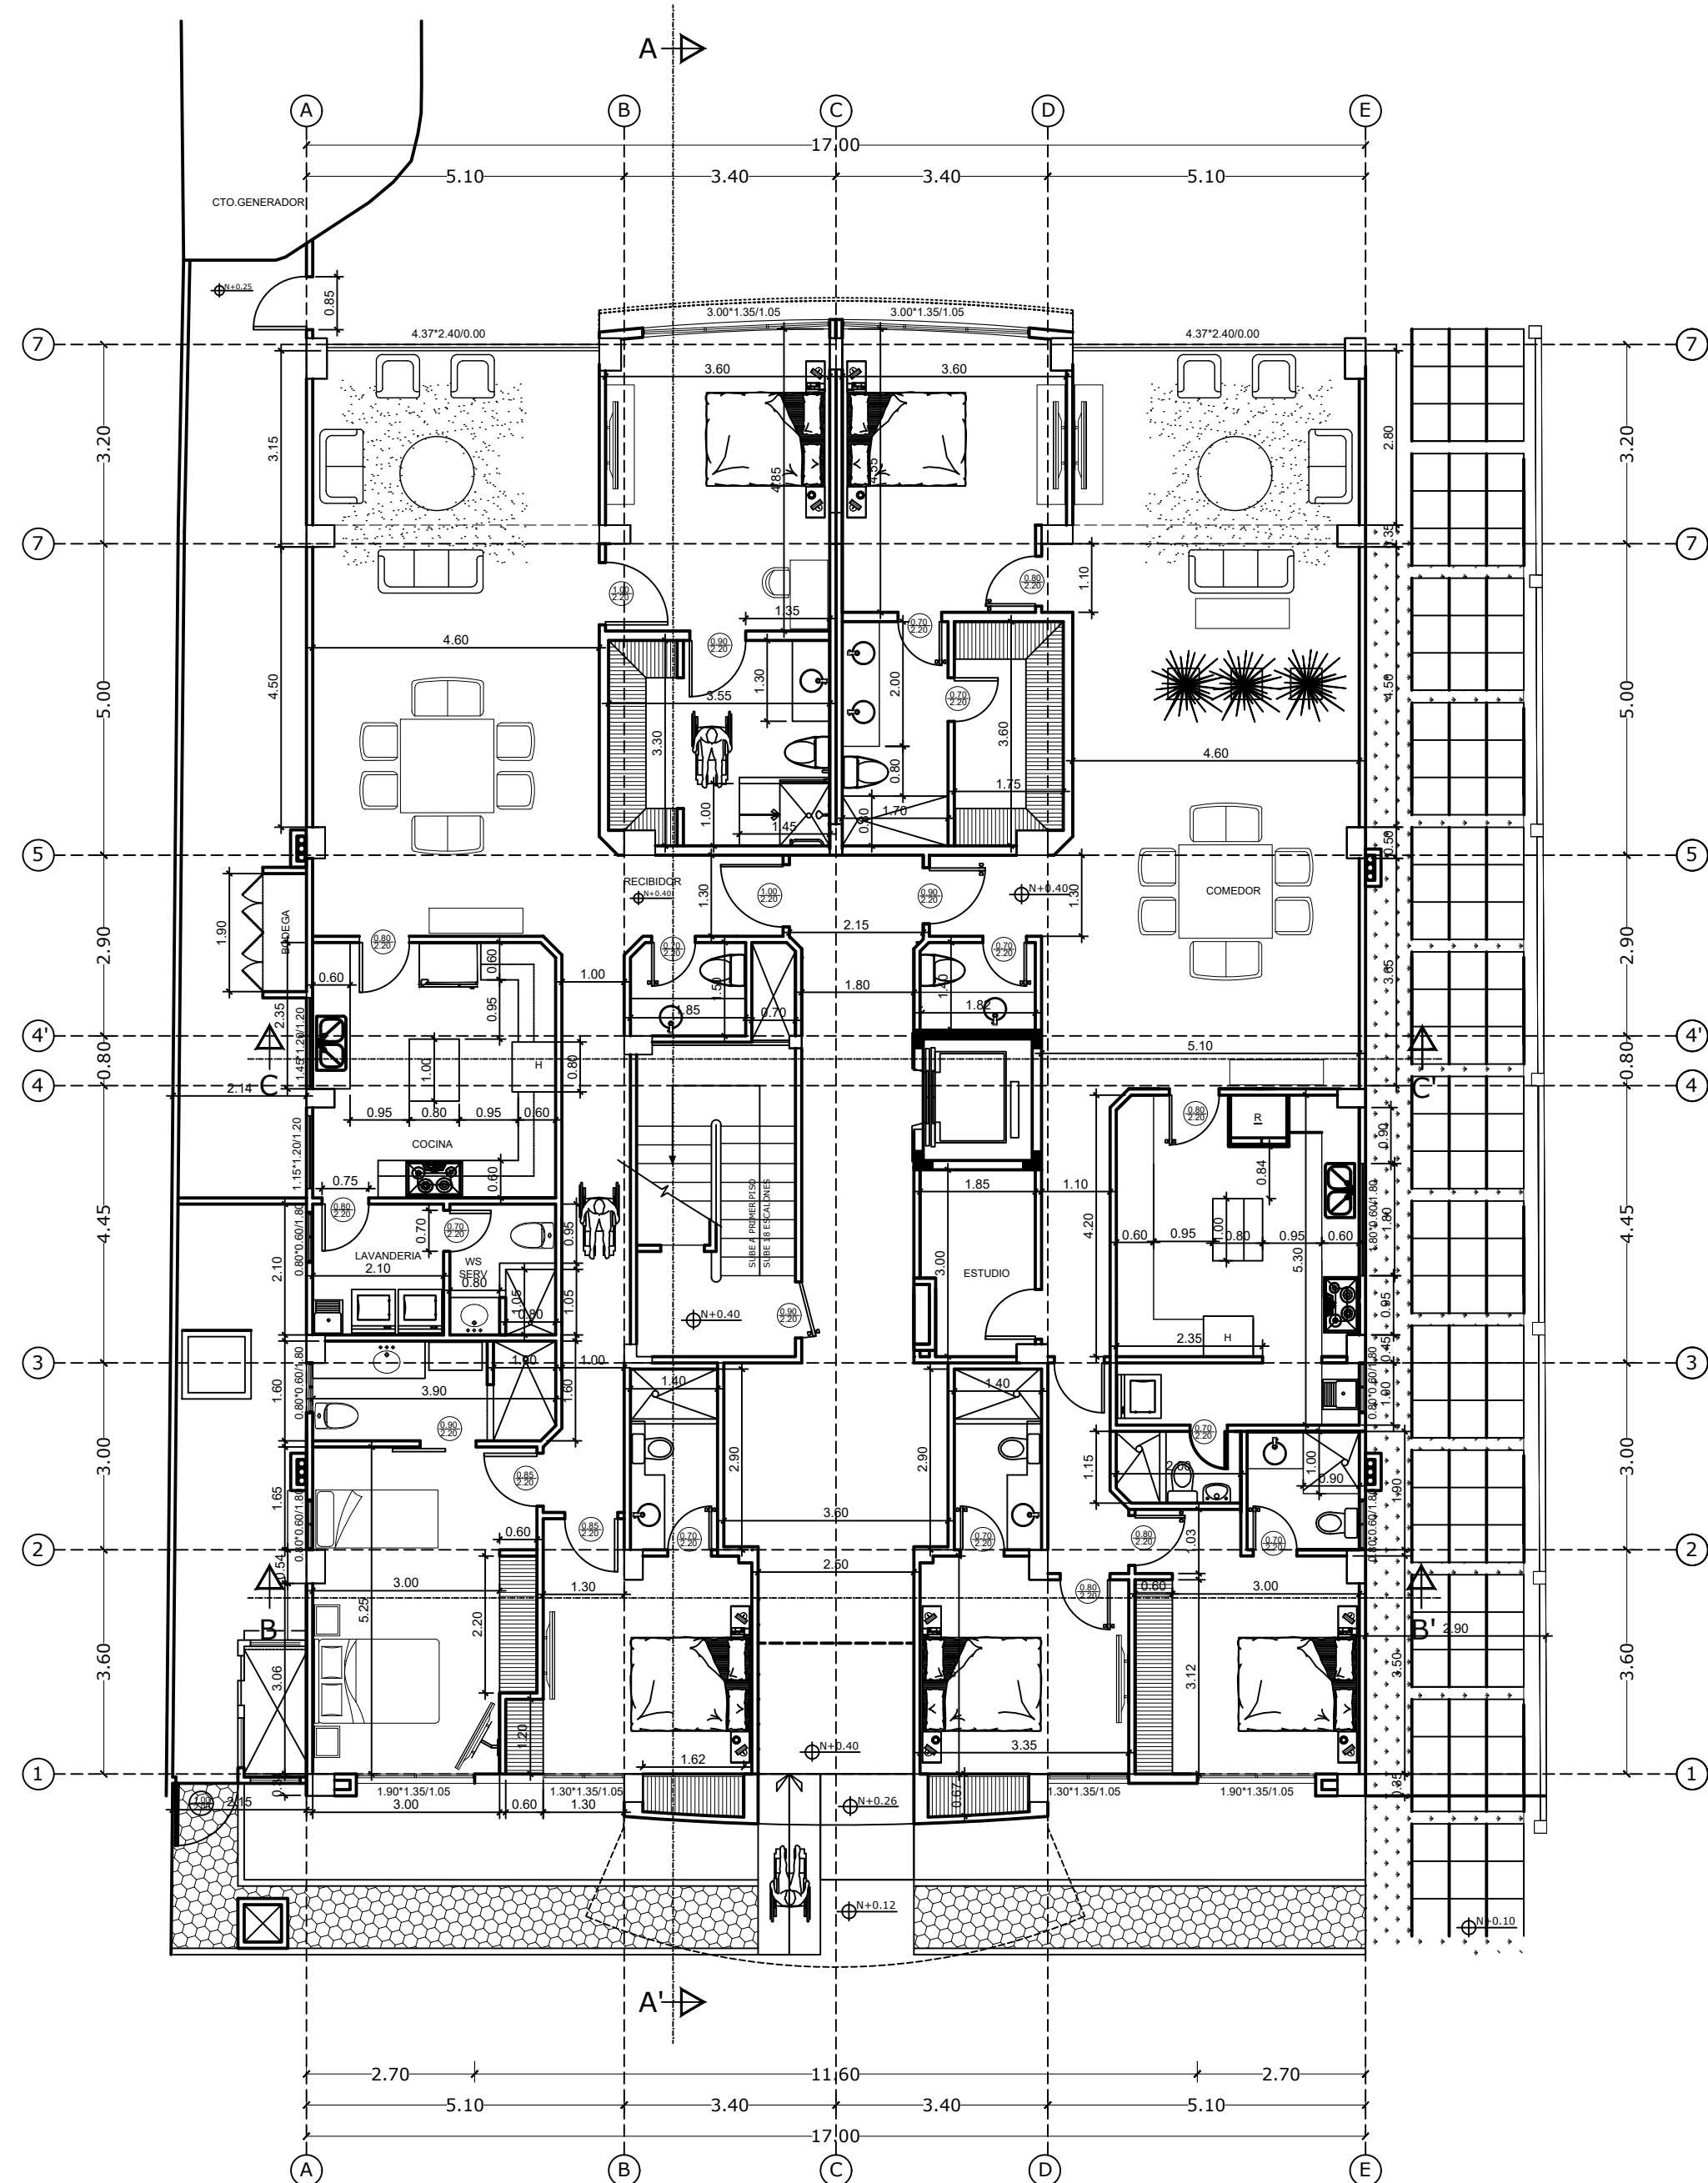


PLANTA BAJA
N+0.40
ESC__1:100

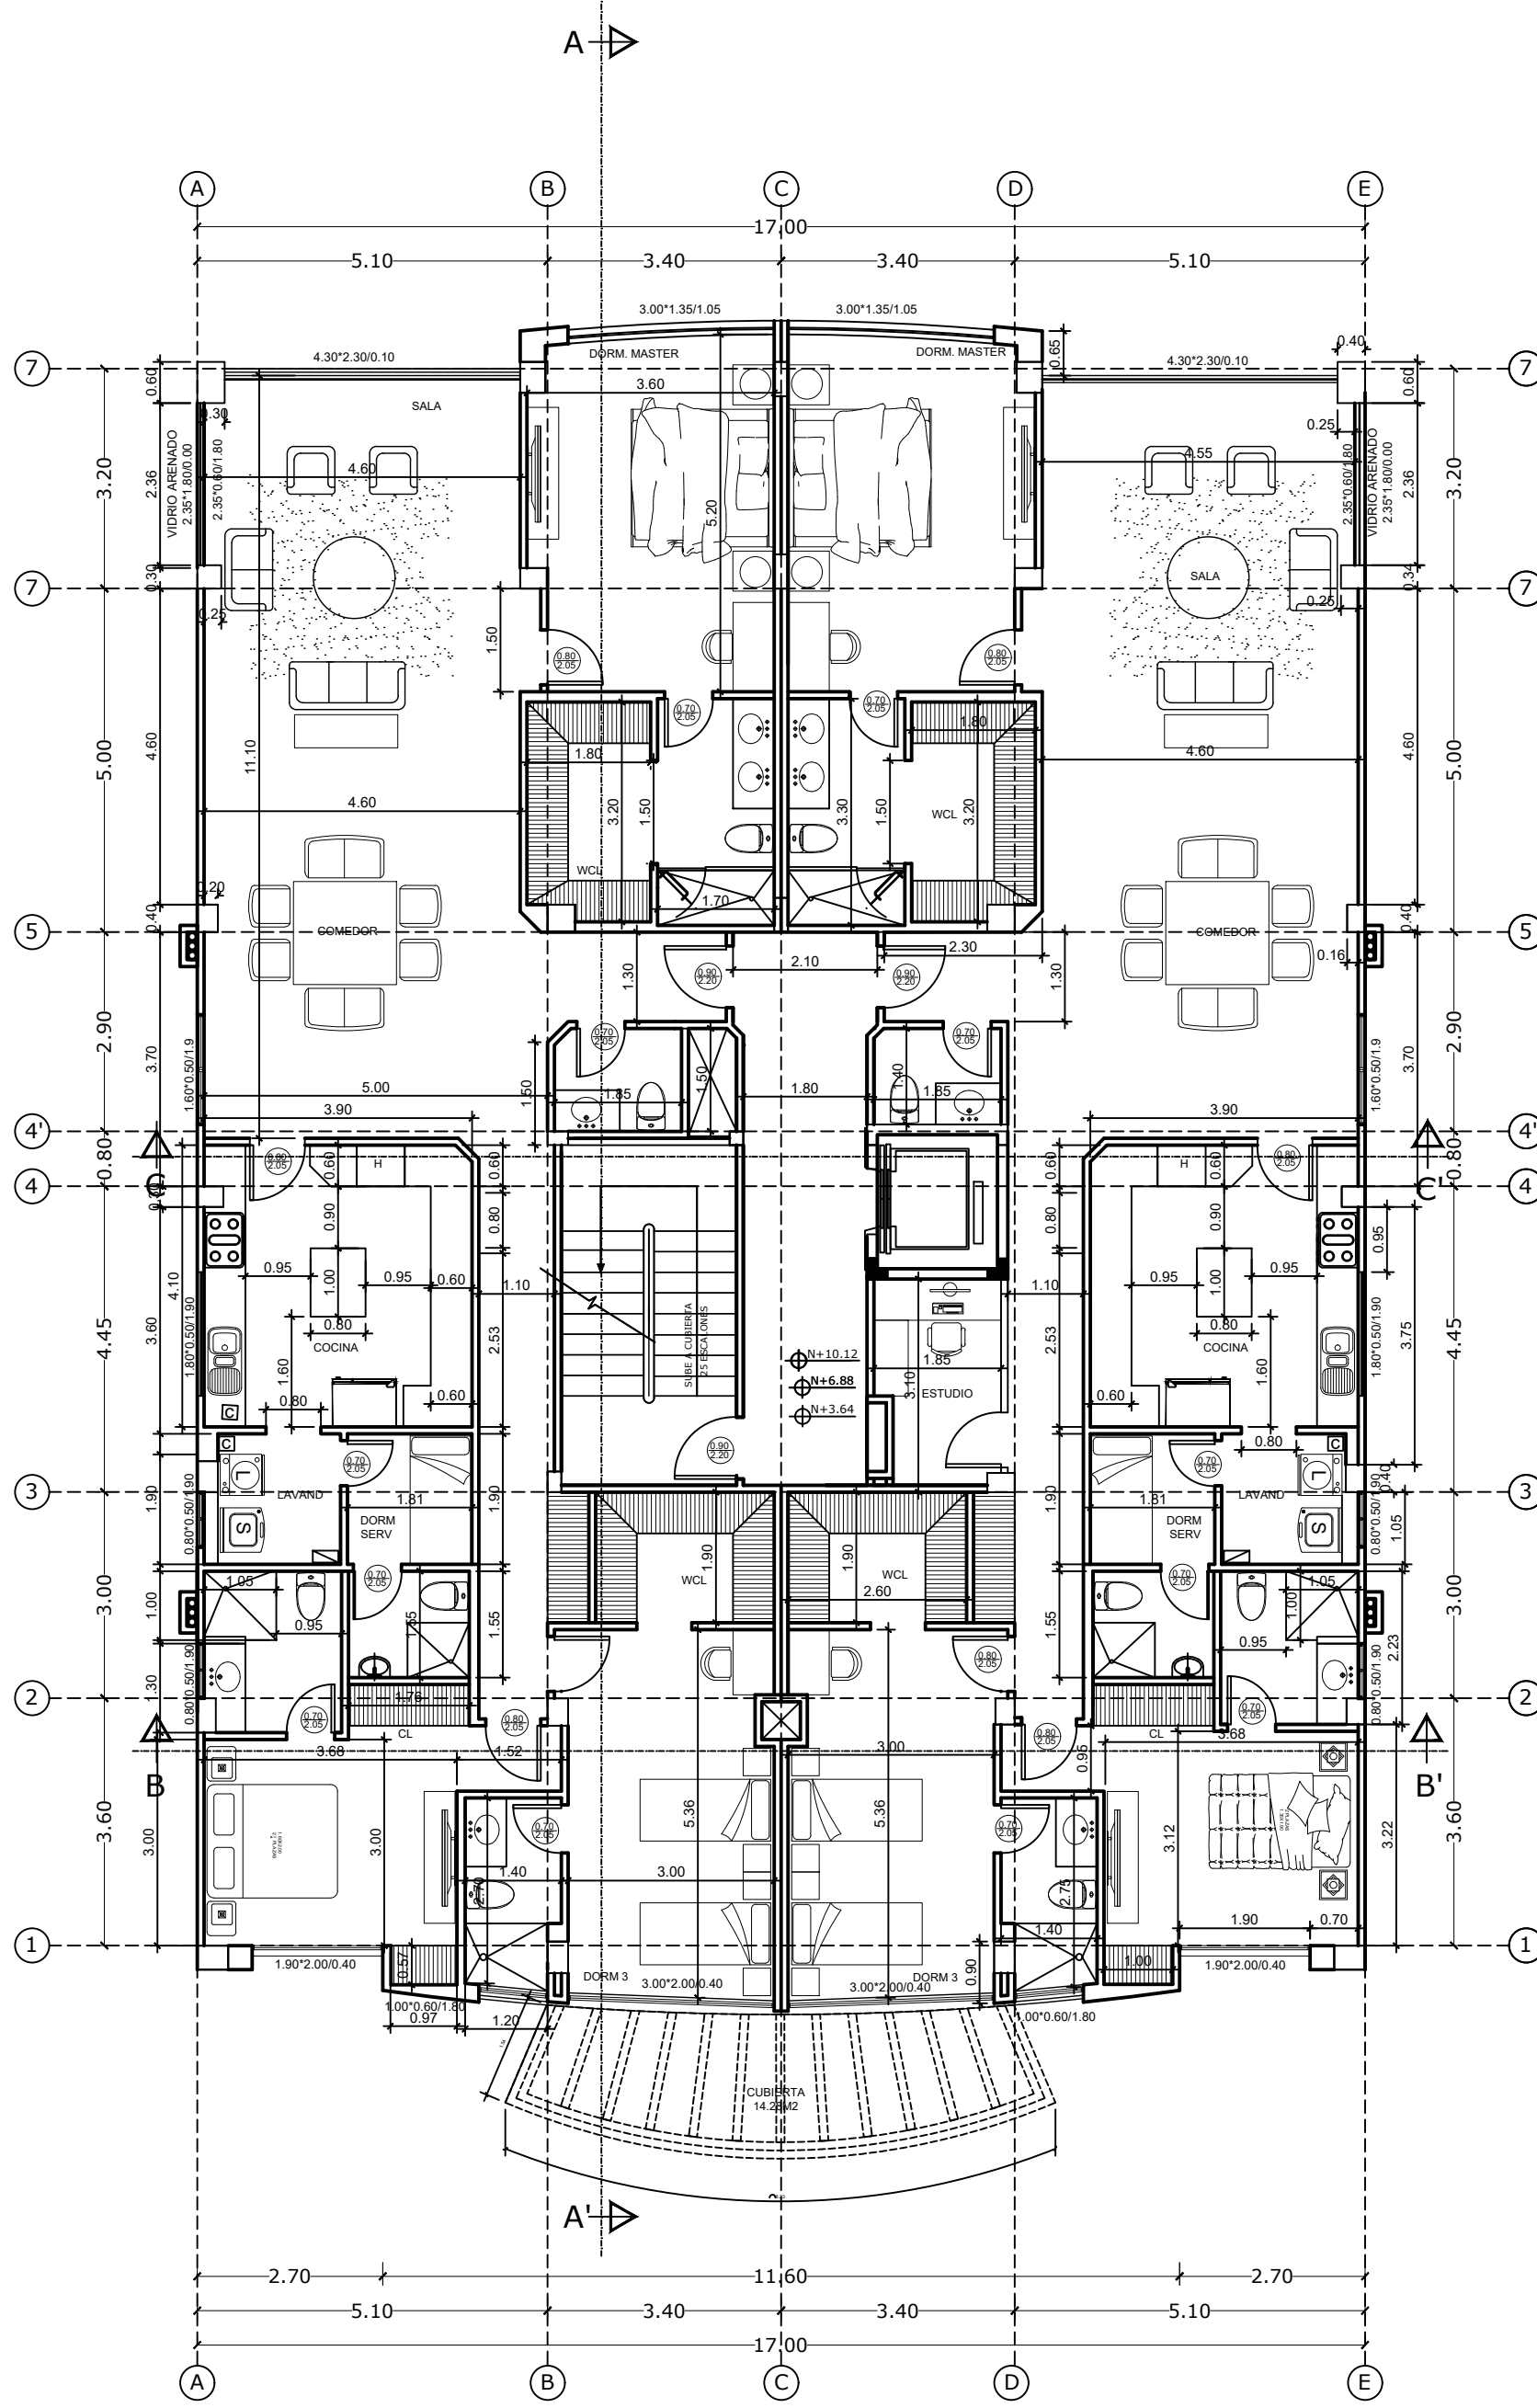

PLANTA TIPO
N+3.64
N+6.88
N+10.12
ESC__1:100

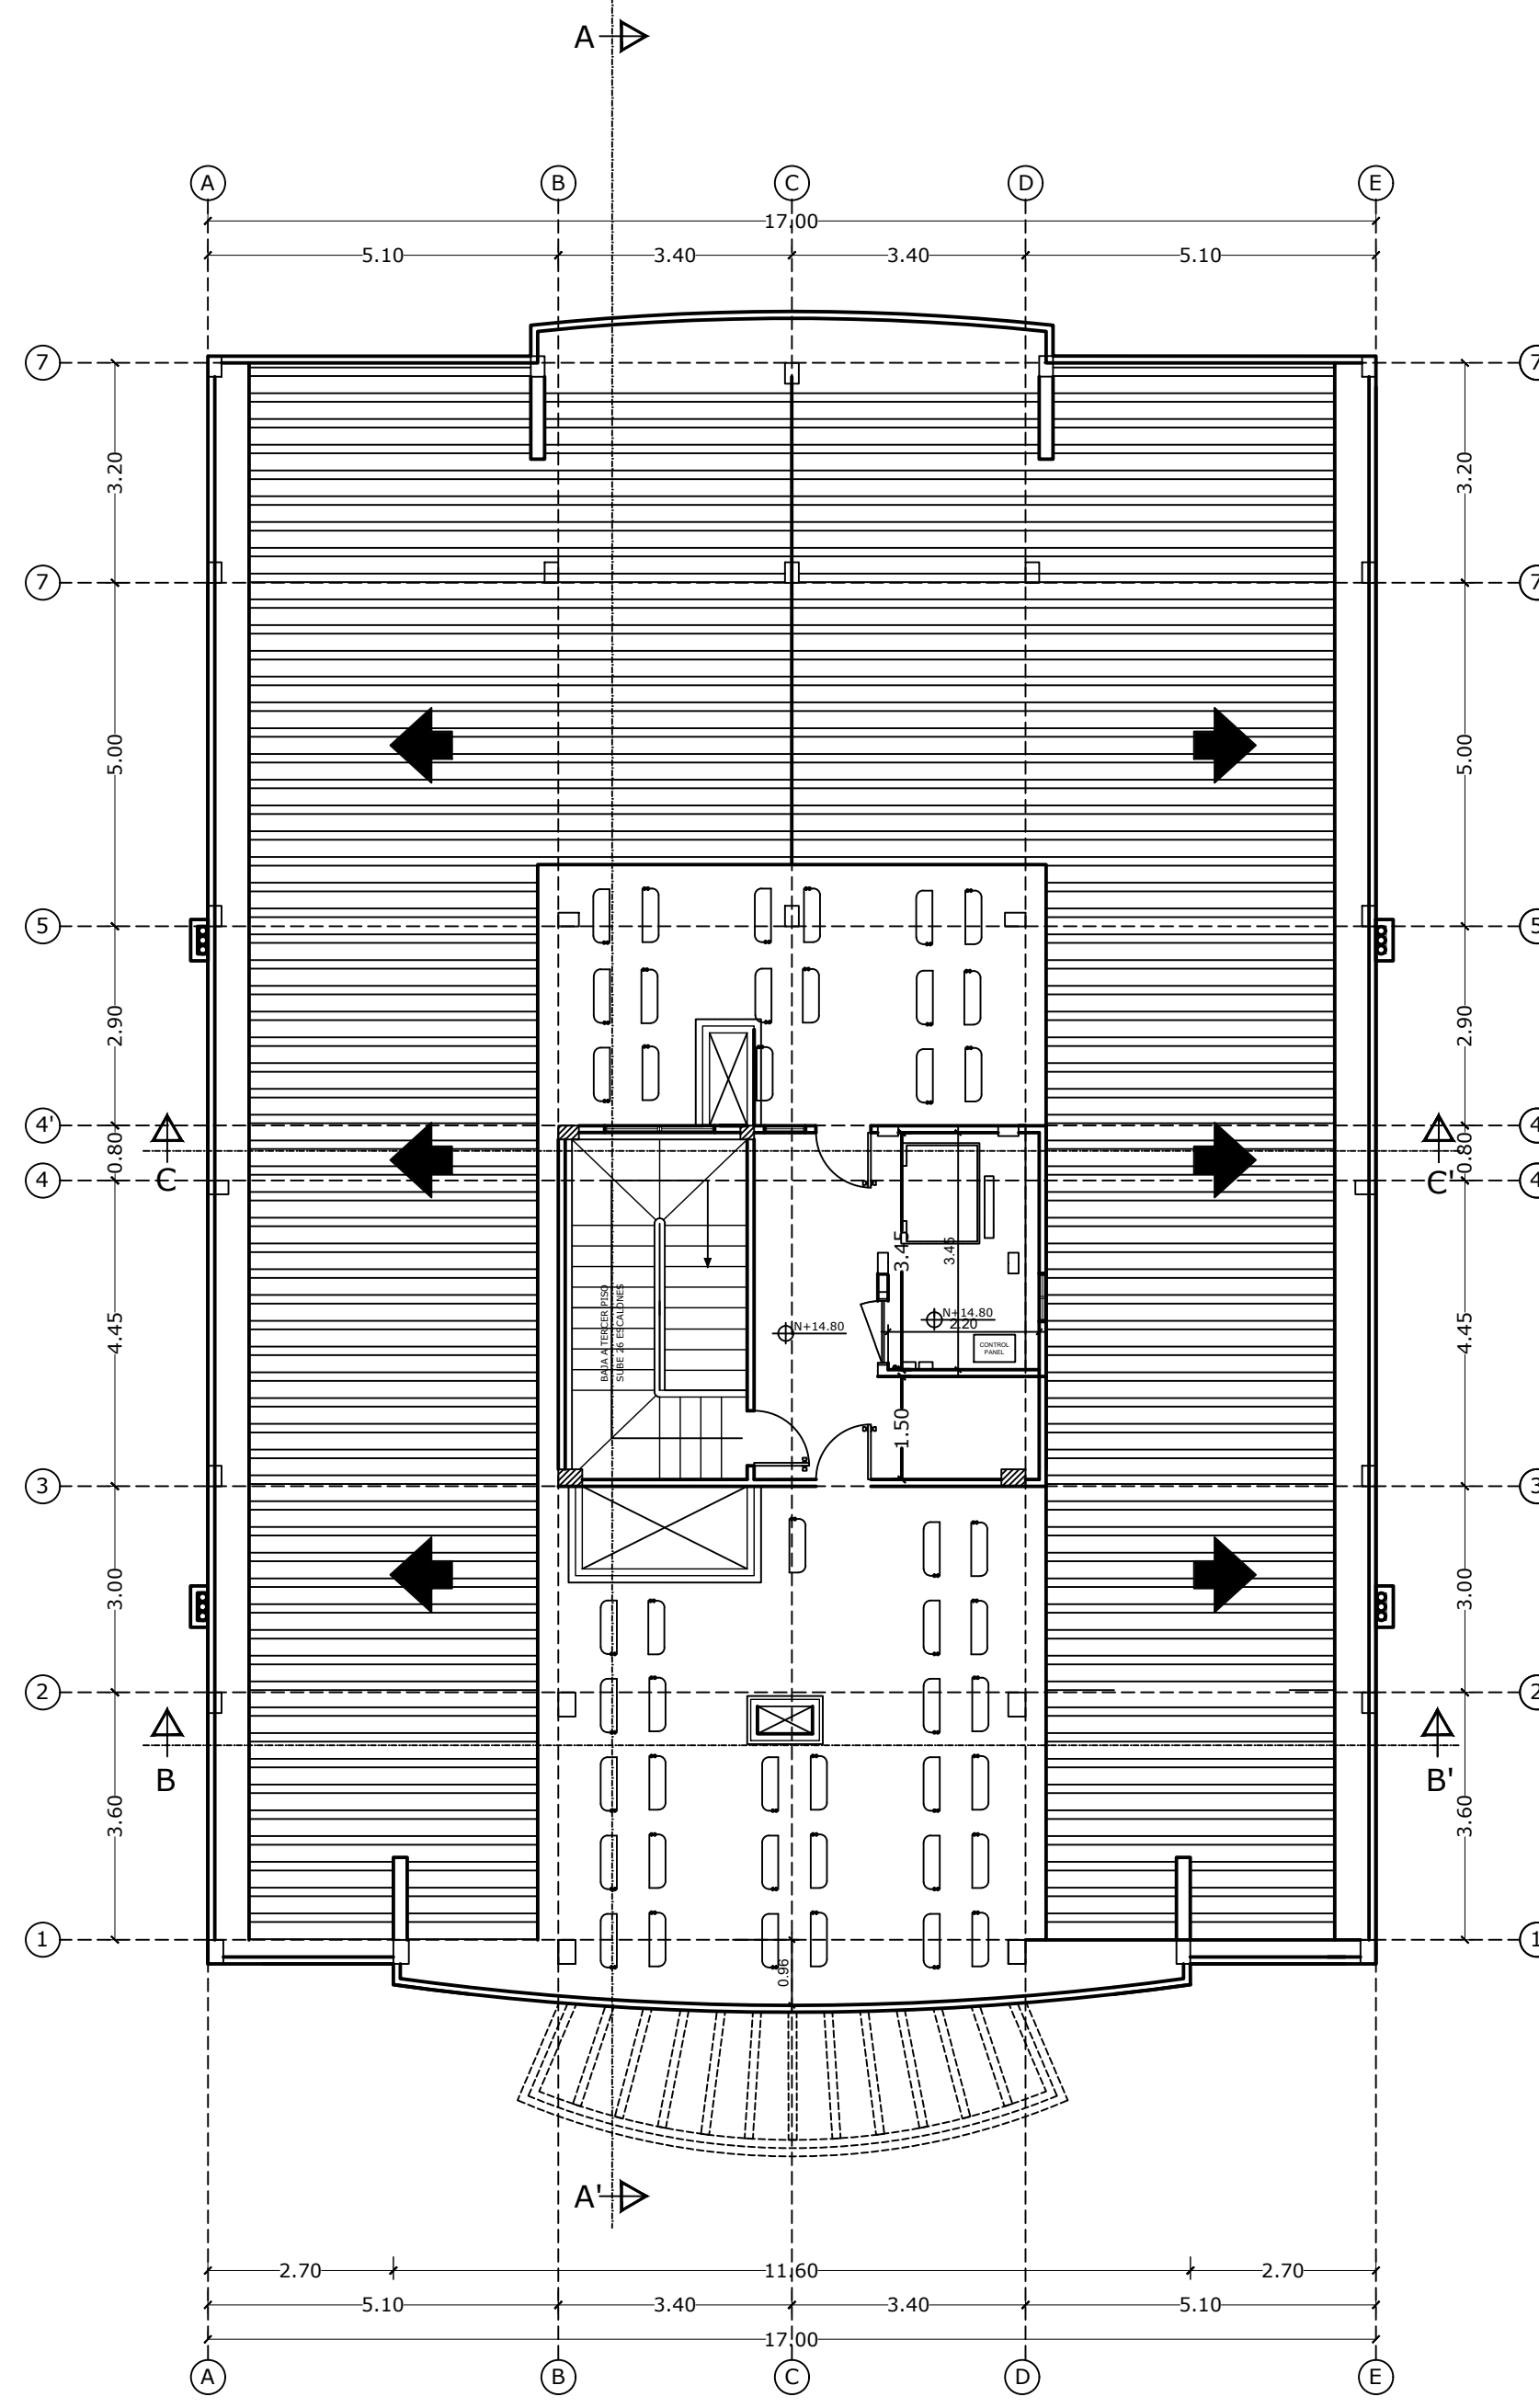

SOBRE-CUBIERTA
ESC__1:100

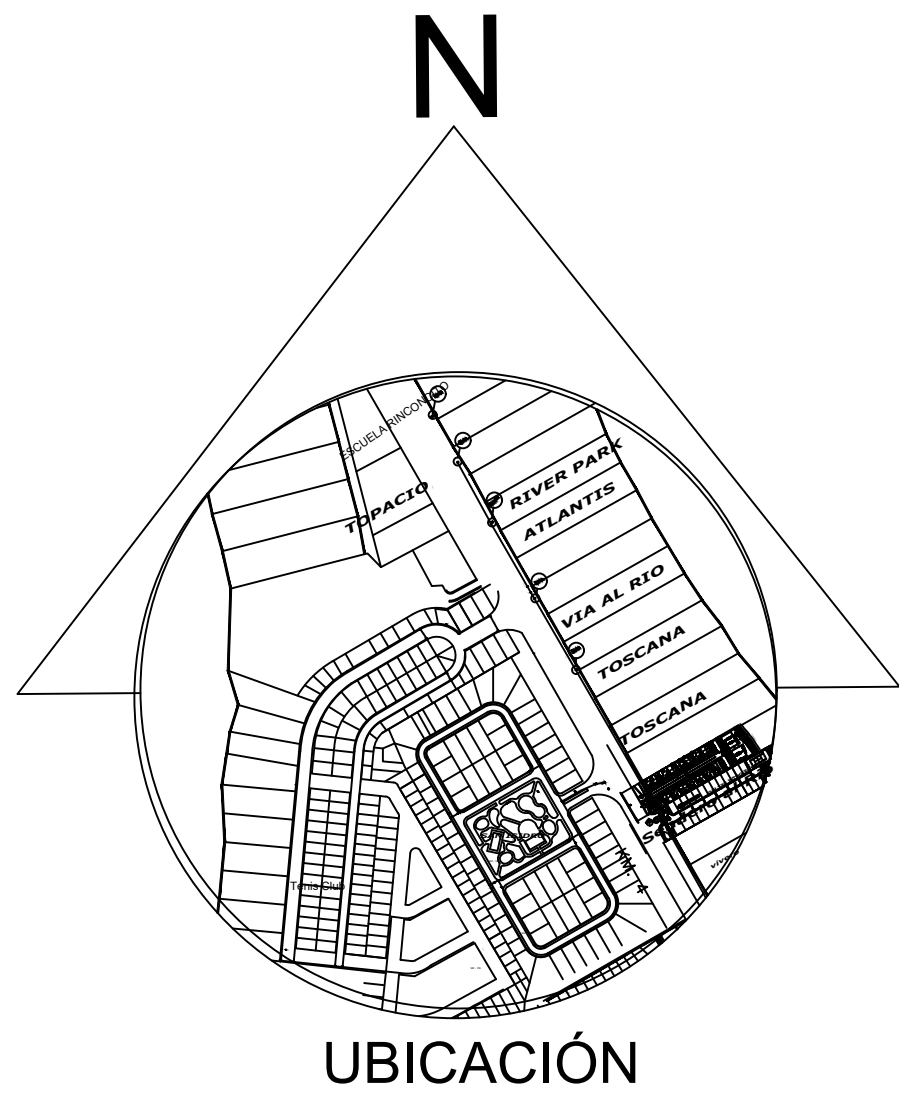

LOTE # A-2 (Desmembrado de los lotes 25 y parte del 26).
LOTIZACIÓN MANGLERO
PARROQUIA SATELITAL "LA PUNTILLA"
CANTÓN SANBORONDON

SELLOS MUNICIPALES:

OBRA:

VELEROS DEL RIO

CONTENIDO:		DIBUJO AutoCAD:
PLANTAS ARQUITECTÓNICAS		
DISEÑO ARQUITECTONICO:	RESPONSABILIDAD TECNICA:	PROPIETARIO
DIANA LANGE PARODI REG. PROF. MUN 4070 REG. PROF. G- 4230	JERRY VILLON VILLOA REG. PROF. MUN 4309	PROCAMARONEX C. LTDA RUC: 0992838795001
OBSERVACIONES :	ESCALA: INDICADA FECHA: JULIO/2019	LAMINA: L-1