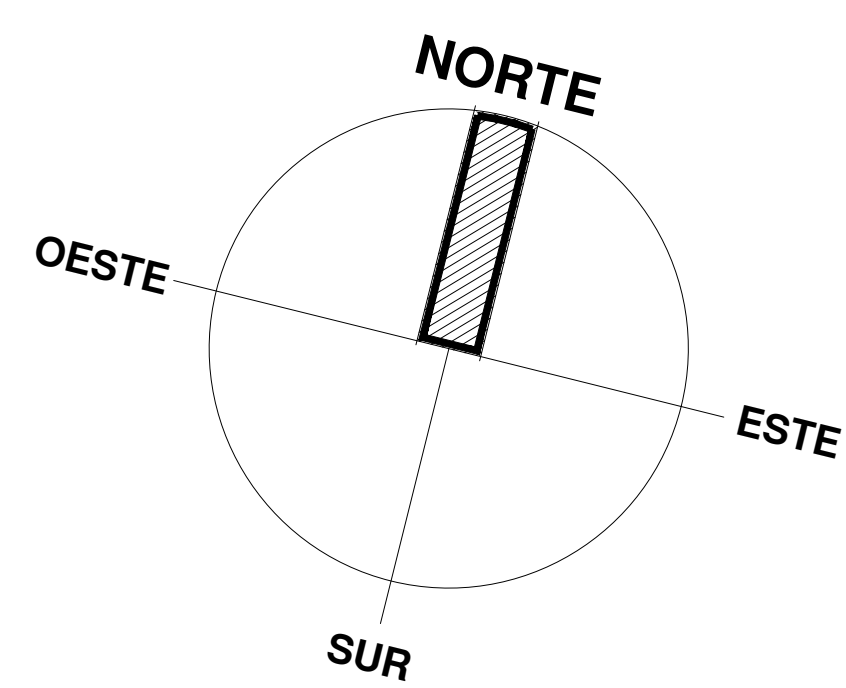


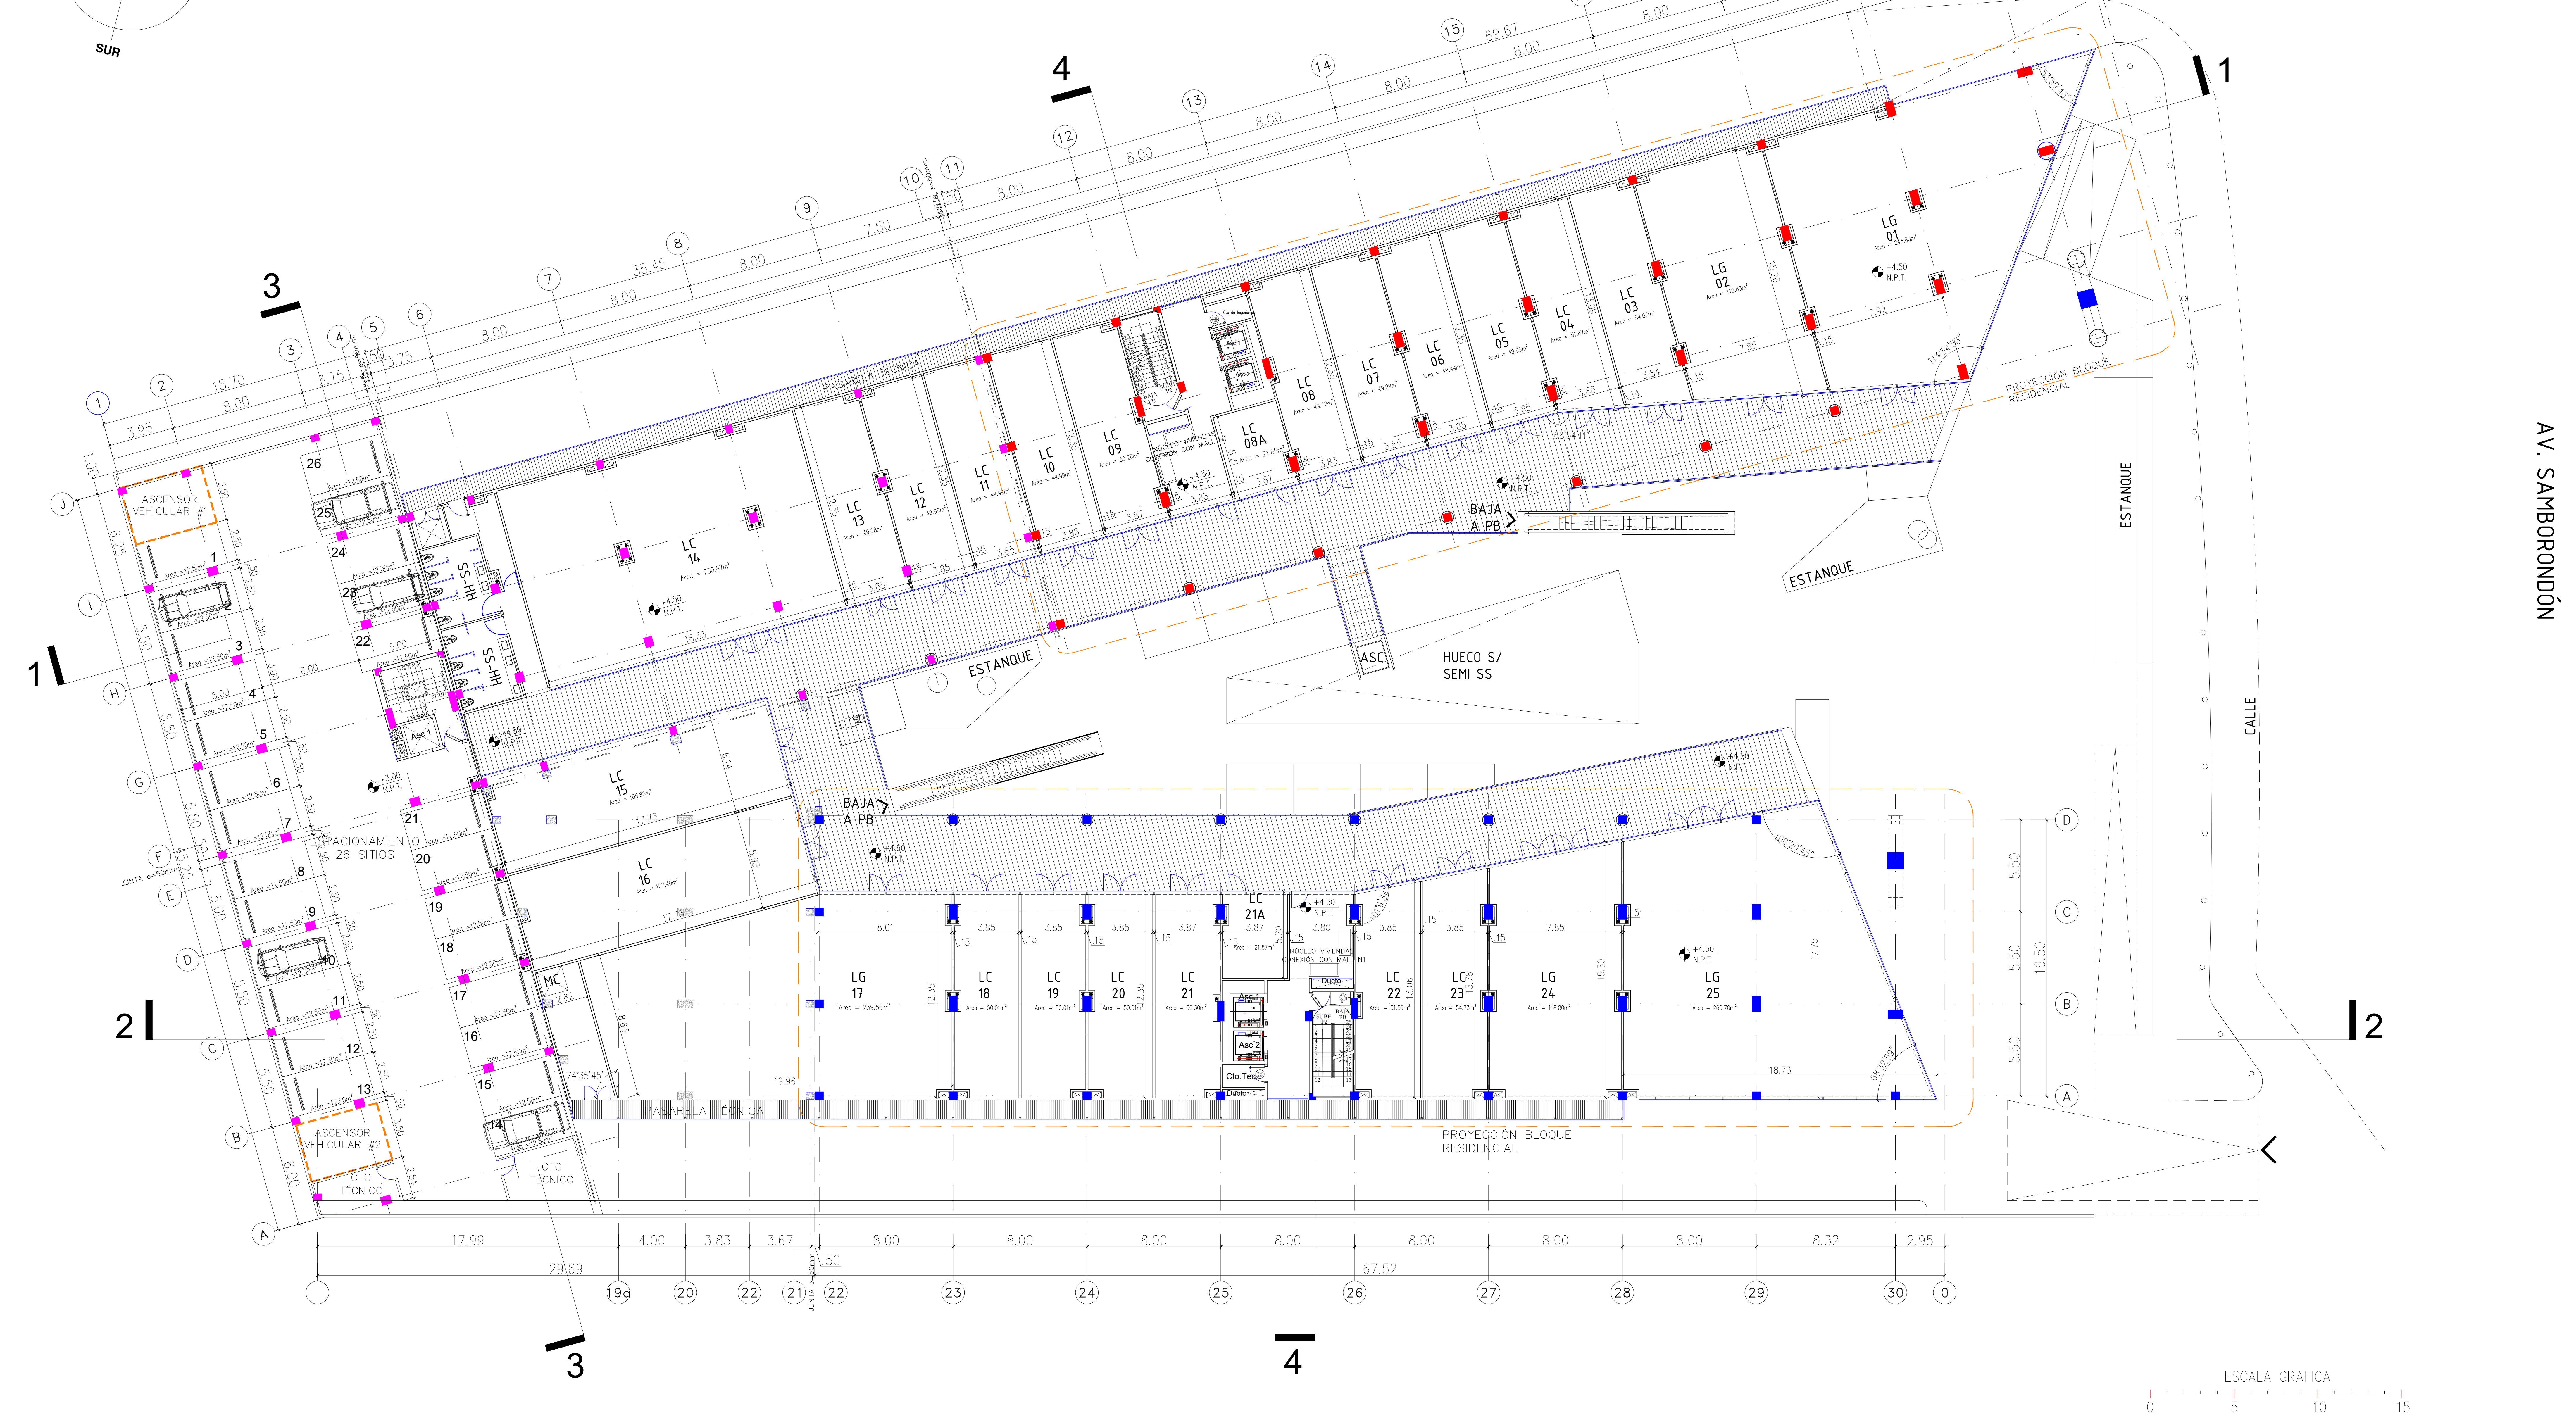

ARQ. JUAN XAVIER CHAVEZ C.
FIRMA PROYECTISTA
REG. PROF.: G - 4103

LISTA DE MODIFICACIONES				RESPONSABLE TECNICO	ESPECIFICACIONES /COMENTARIOS	CONTENIDO
REV	DESCRIPCION	PROY	DIB	FECHA		
A					_____ FIRMA RESP. TECNICO REG. PROF.:	PLANTA DE PARQUES N+0.00
B					PROPIETARIO: _____ FIRMA PROPIETARIO	PLANTA PB LOCALES N+0.00
C						ESCALA
D						INDICADAS
E						LAMINA
F					CODIGO CATASTRAL:	ARQ- 102
G					DELLUO:	
H						
I						



PLANTA PARQUEOS N+3.00 - PLANTA NIVEL 1 N+4.50

ESCALA 1:200



PROYECTO ARQUITECTONICO

Juan Xavier Chavez

ARQ. JUAN XAVIER CHAVEZ C.
FIRMA PROYECTISTA
REG. PROF.: G - 4103

LISTA DE MODIFICACIONES			
REV	DESCRIPCION	PROY	DIB
A			
B			
C			
D			
E			
F			
G			
H			
I			

RESPONSABLE TECNICO	
FIRMA RESP. TECNICO	
PROPIETARIO:	
FIRMA PROPIETARIO	
CODIGO CATASTRAL:	
DIBUJO:	

ESPECIFICACIONES /COMENTARIOS	

CONTENIDO	
PLANTA DE PARQUEOS N+3.00	
PLANTA P1 LOCALES N+4.50	
ESCALA	INDICADAS
LAMINA	ARQ- 103
USO DE PAIS	FILE