
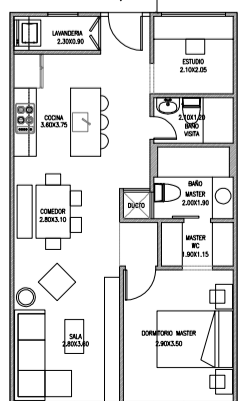
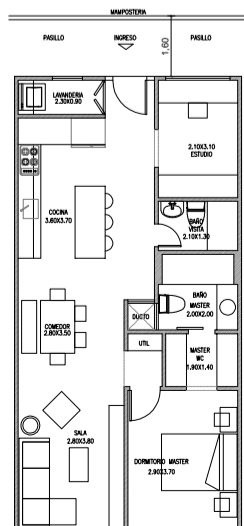
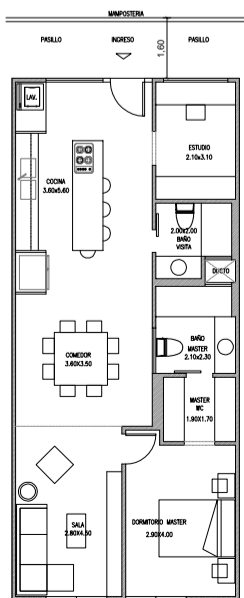
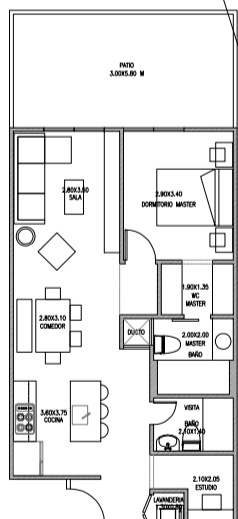
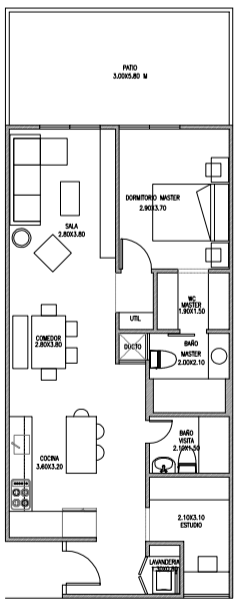


PROPIEDAD DEL ESTADO


141.80

VIA SERVIDUMBRE

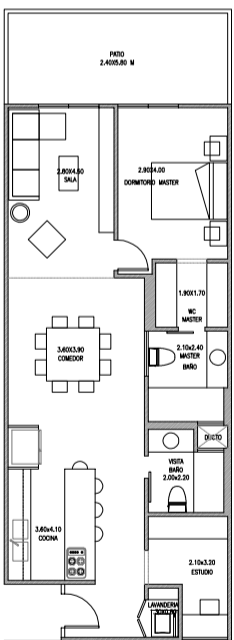

258.30

PROPIEDAD DEL ESTADO

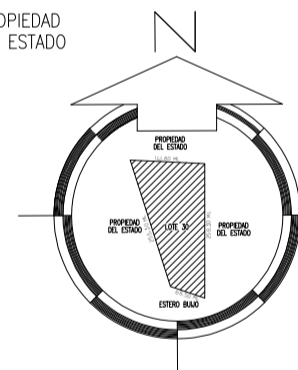

CANTON : SAMBORONDÓN  
 PARROQUIA : LA PUNILLA  
 MANZANA : 1  
 SOLAR : LOTE 30

**OBRA:**  
**BARRANCA APARTMENTS**

CONTIENE:  
**UBICACION  
 IMPLANTACION**

| DISEÑO ARQUITECTÓNICO                  | RESPONSABLE TÉCNICA                | PROPIETARIO                       |
|--|------------------------------------|-----------------------------------|
| ING. FRANCISCO CABAL<br>RUC: 091720087 | ING. LUIS BARRIL<br>C.I. 091720087 | GALLOSA S.A.<br>RUC: 091509941001 |

DIBUJO: ARG. EDISON ROBERTO      ESCALA: 1:350      LAMINA:

CÓDIGO: 7-24-12-0-30-0-0-0-0-0-0-0-0-0-0      FECHA: SEPTIEMBRE 2022      **A 2**

ARCHIVO:

SELLOS MUNICIPALES: